


計画平面図

縮尺 1/5,000

高穂西地区 計画平面図

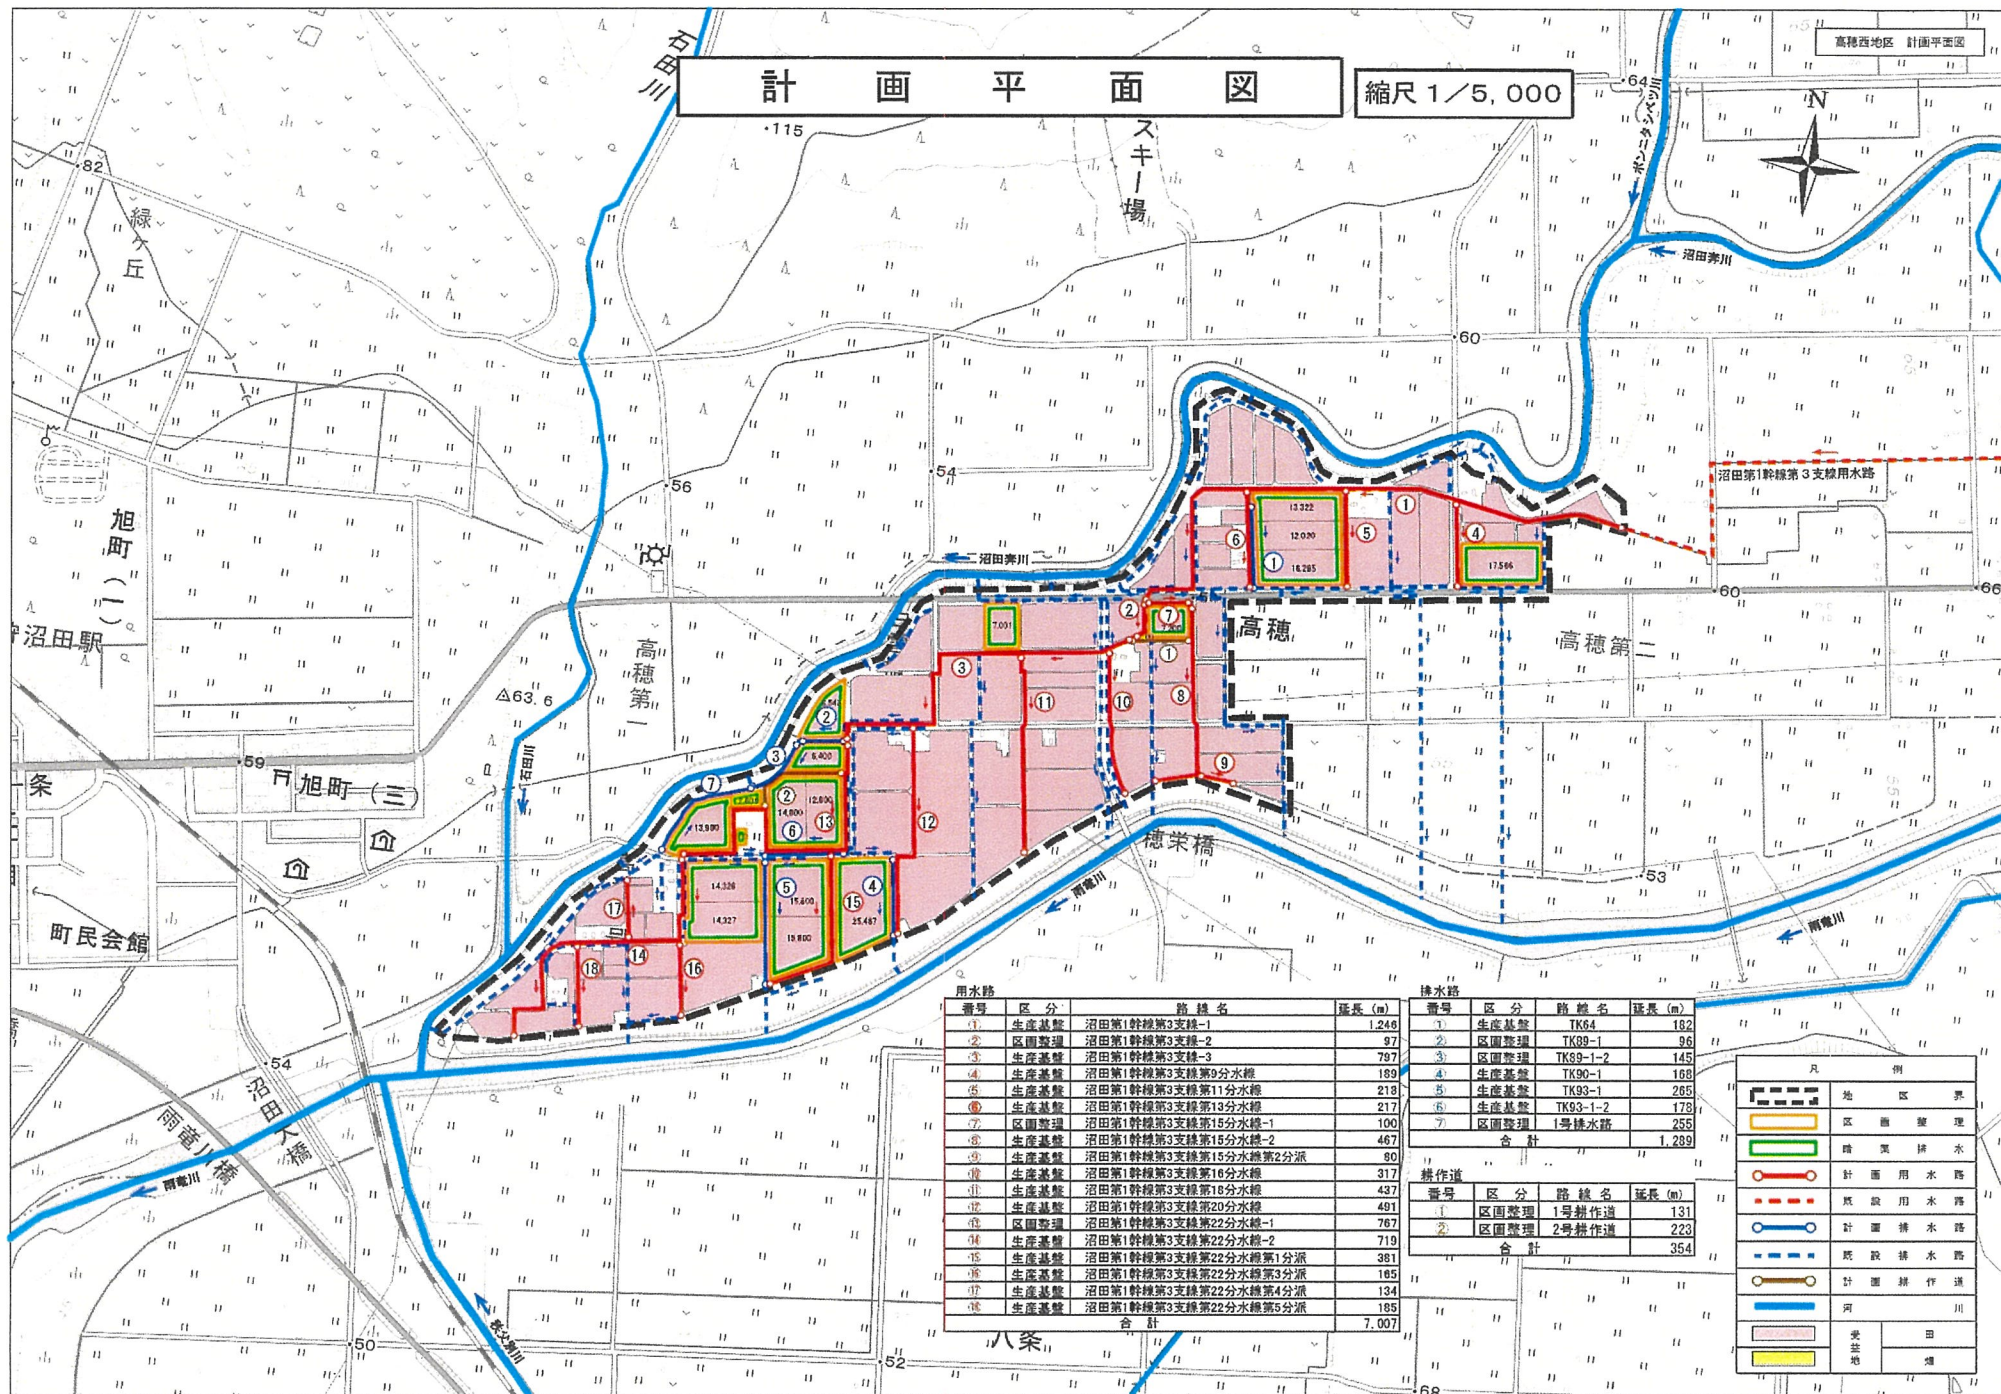

番号	区分	路線名	延長 (m)
①	生産基盤	沼田第1幹線第3支線-1	1,246
②	区画整理	沼田第1幹線第3支線-2	97
③	生産基盤	沼田第1幹線第3支線-3	797
④	生産基盤	沼田第1幹線第3支線第9分水線	189
⑤	生産基盤	沼田第1幹線第3支線第11分水線	218
⑥	生産基盤	沼田第1幹線第3支線第13分水線	217
⑦	区画整理	沼田第1幹線第3支線第15分水線-1	100
⑧	生産基盤	沼田第1幹線第3支線第15分水線-2	467
⑨	生産基盤	沼田第1幹線第3支線第15分水線第2分派	80
⑩	生産基盤	沼田第1幹線第3支線第16分水線	317
⑪	生産基盤	沼田第1幹線第3支線第18分水線	437
⑫	生産基盤	沼田第1幹線第3支線第20分水線	491
⑬	区画整理	沼田第1幹線第3支線第22分水線-1	767
⑭	生産基盤	沼田第1幹線第3支線第22分水線-2	719
⑮	生産基盤	沼田第1幹線第3支線第22分水線第1分派	381
⑯	生産基盤	沼田第1幹線第3支線第22分水線第3分派	165
⑰	生産基盤	沼田第1幹線第3支線第22分水線第4分派	134
⑱	生産基盤	沼田第1幹線第3支線第22分水線第5分派	185
合計			7,007

番号	区分	路線名	延長 (m)
①	生産基盤	TK64	182
②	区画整理	TK99-1	96
③	区画整理	TK99-1-2	145
④	生産基盤	TK90-1	168
⑤	生産基盤	TK93-1	265
⑥	生産基盤	TK93-1-2	178
⑦	区画整理	1号排水路	255
合計			1,289

番号	区分	路線名	延長 (m)
①	区画整理	1号排水路	131
②	区画整理	2号排水路	223
合計			354

凡	例
——	地区界
——	区画整理
——	計画排水
——	計画用水路
——	既設用水路
——	計画排水路
——	既設排水路
——	計画排水路
——	既設排水路
——	河川
——	農地
——	畑