


位置図

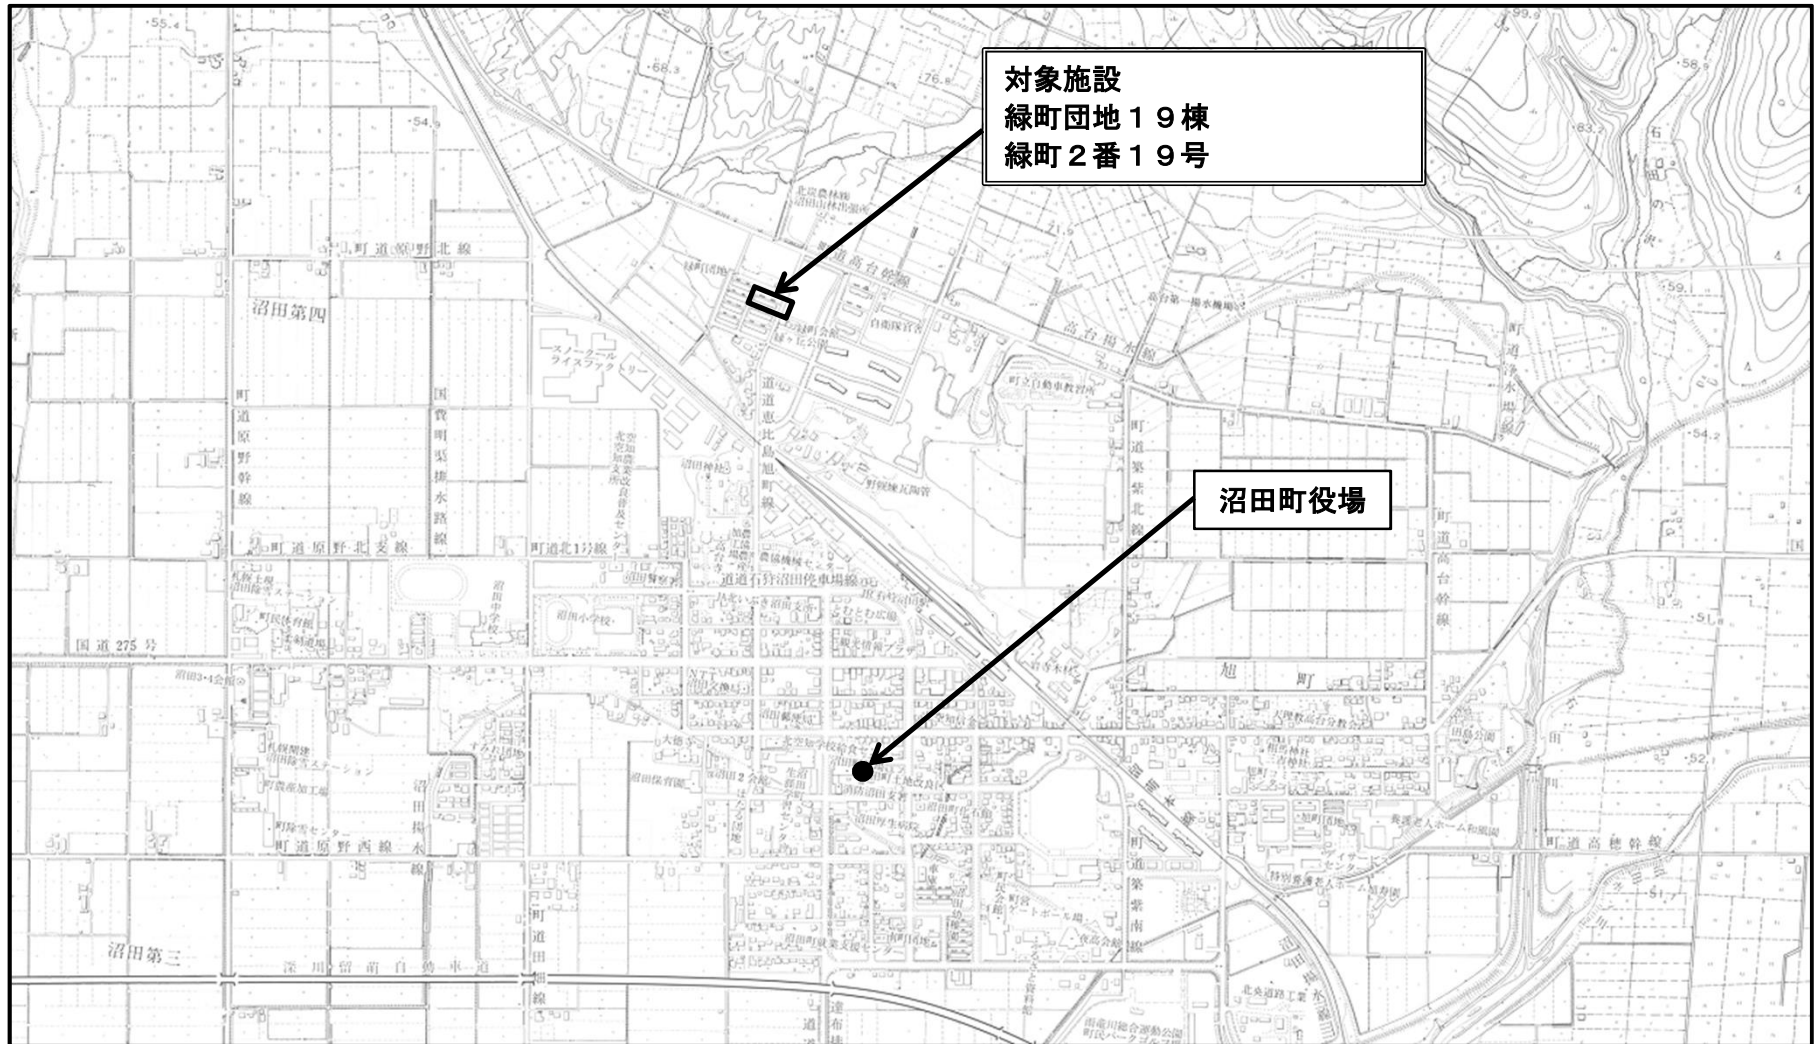

Ⓐ

長尺ガル鉄板撤去・新設:ガルバリウム鋼板立平葺 0.35d
既存ルーフィング新設(上貼)
棟取合修め・軒先腰折れ修め・軒先鼻隠し修め・淀包み修め

Ⓑ

集合煙突小屋根修め


Ⓒ

アンテナマスト・ベース
アンテナUHF取付
同軸ケーブル・電線管取付
光ケーブル配線撤去・復旧


Ⓓ

東面タラップ跡木下地・軒天貼り


対象外

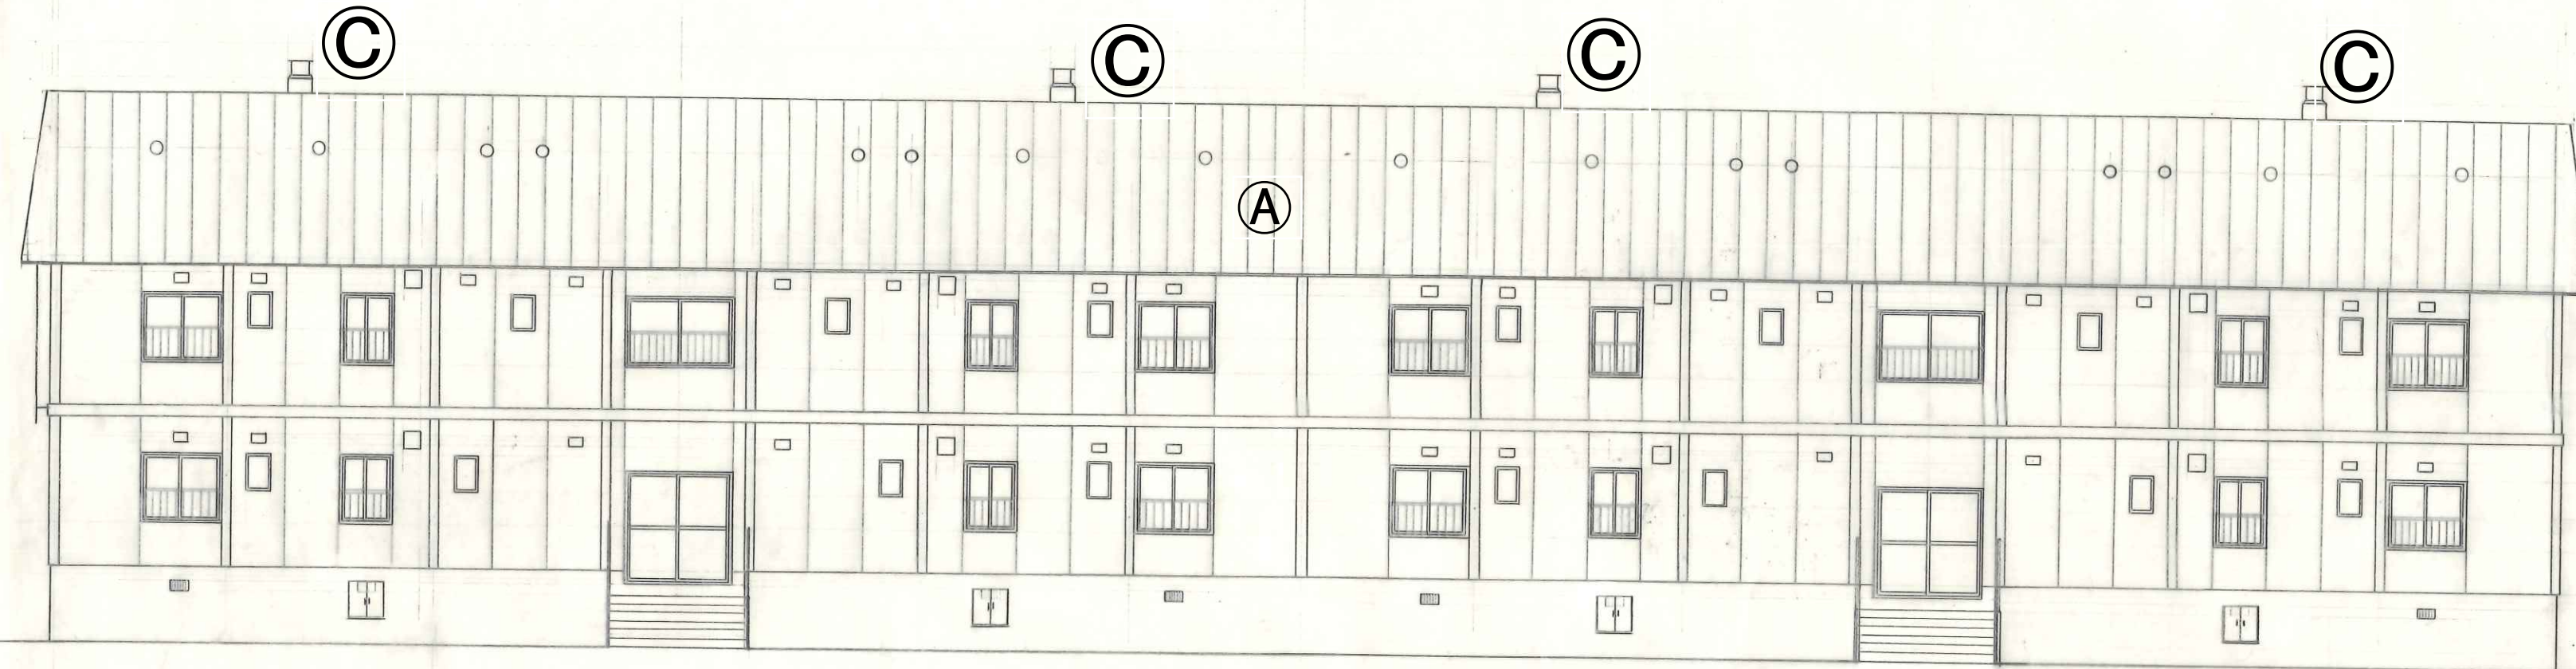


北立面図

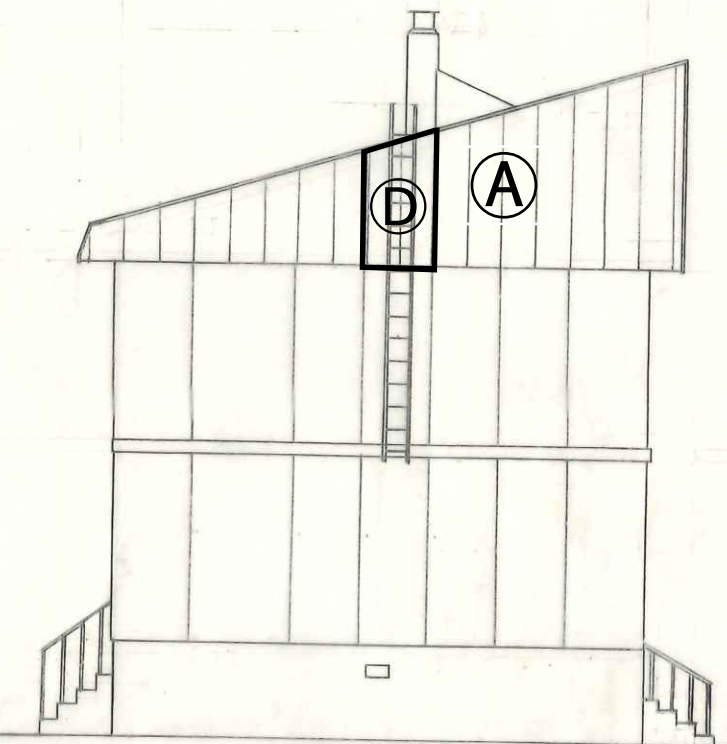

東西立面図

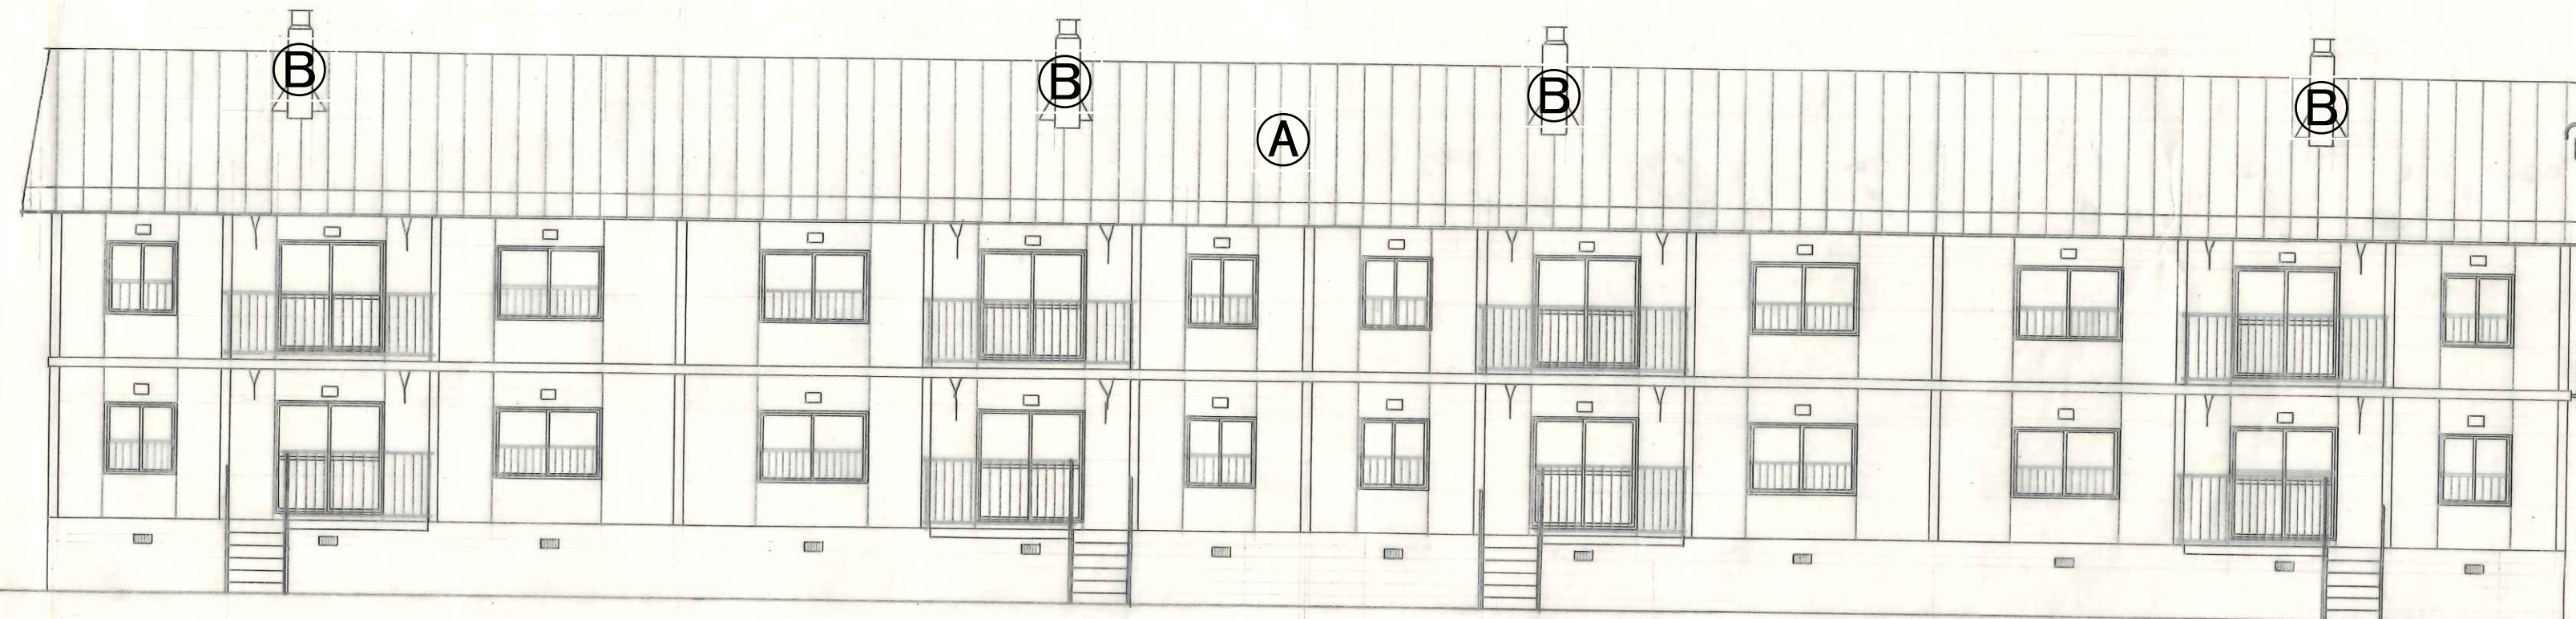

南立面図

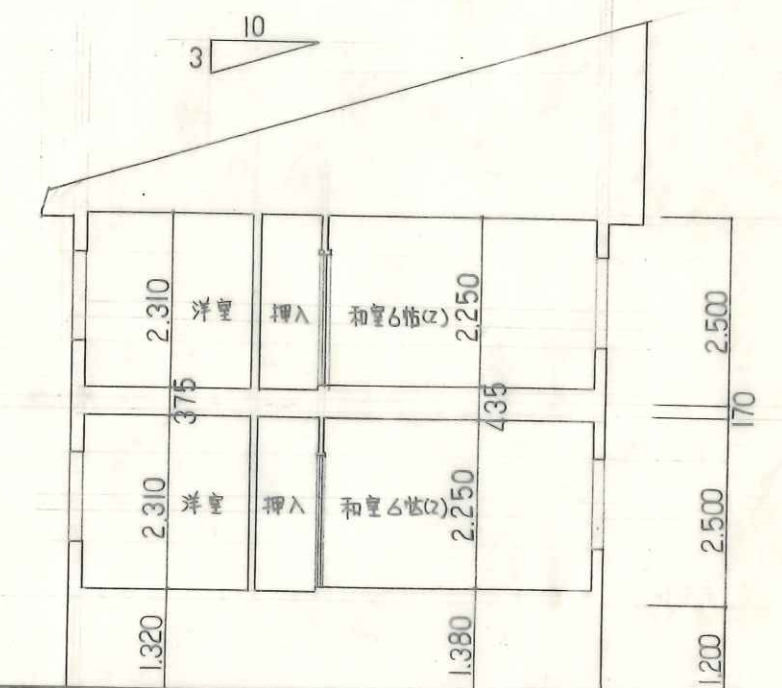

断面図

工事名

沼田町公営(第2種平家)住宅新築工事

図面
番号

4/45

図面種類

立面図
断面図

縮
尺

S=1/100

課
長

技
術
長

係
長

設
計

昭和57年度施工

雨竜郡沼田町