

沼田町  
避難所ゾーニング・レイアウト図

[健康福祉総合センターふれあい]


令和4年3月  
沼 田 町

# 目次

1. 施設現況平面図	1
(1) 施設現況平面図 [1階]	1
(2) 施設現況平面図 [2階]	2
2. 避難所機能ゾーニング図	3
(1) 避難所機能ゾーニング図 [1階]	3
(2) 避難所機能ゾーニング図 [2階]	4
3. 避難スペースレイアウト図	5
(1) 避難スペースレイアウト図 [1階]	5
(2) 避難スペースレイアウト図 [2階]	6


1. 施設現況平面図

(1) 施設現況平面図 [1階]

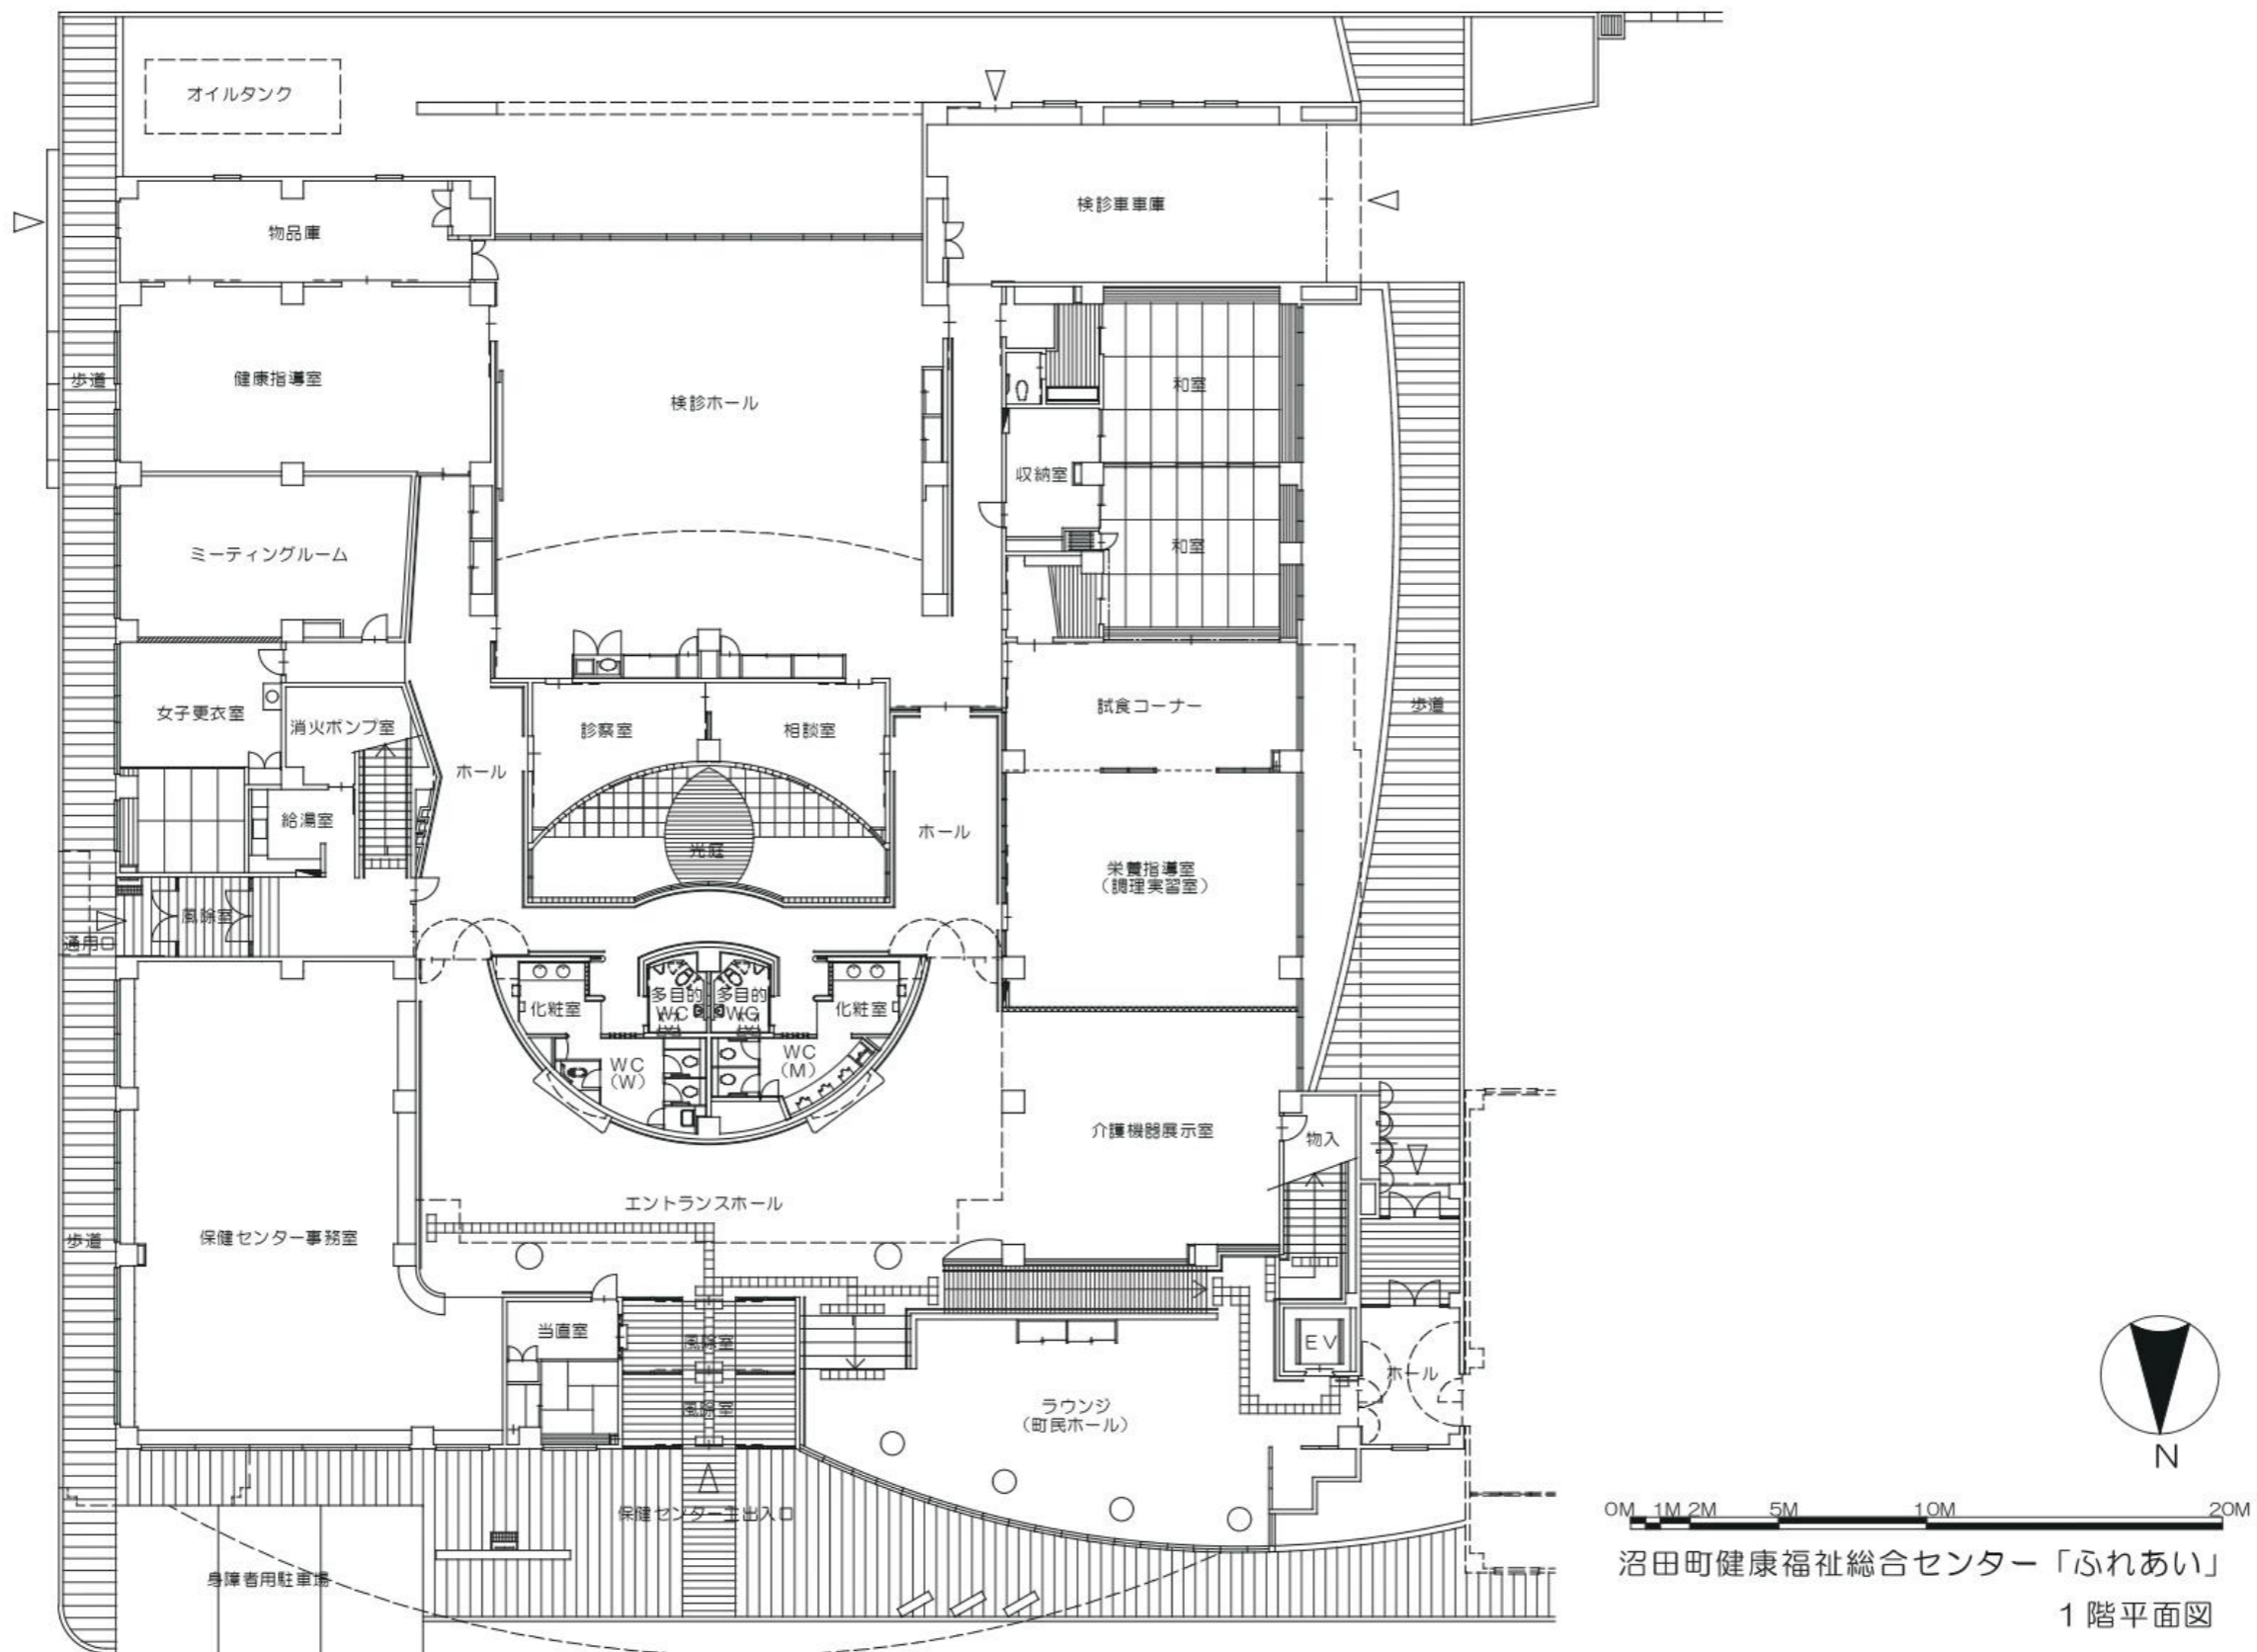


沼田町健康福祉総合センター「ふれあい」  
1階平面図

(2) 施設現況平面図 [2階]

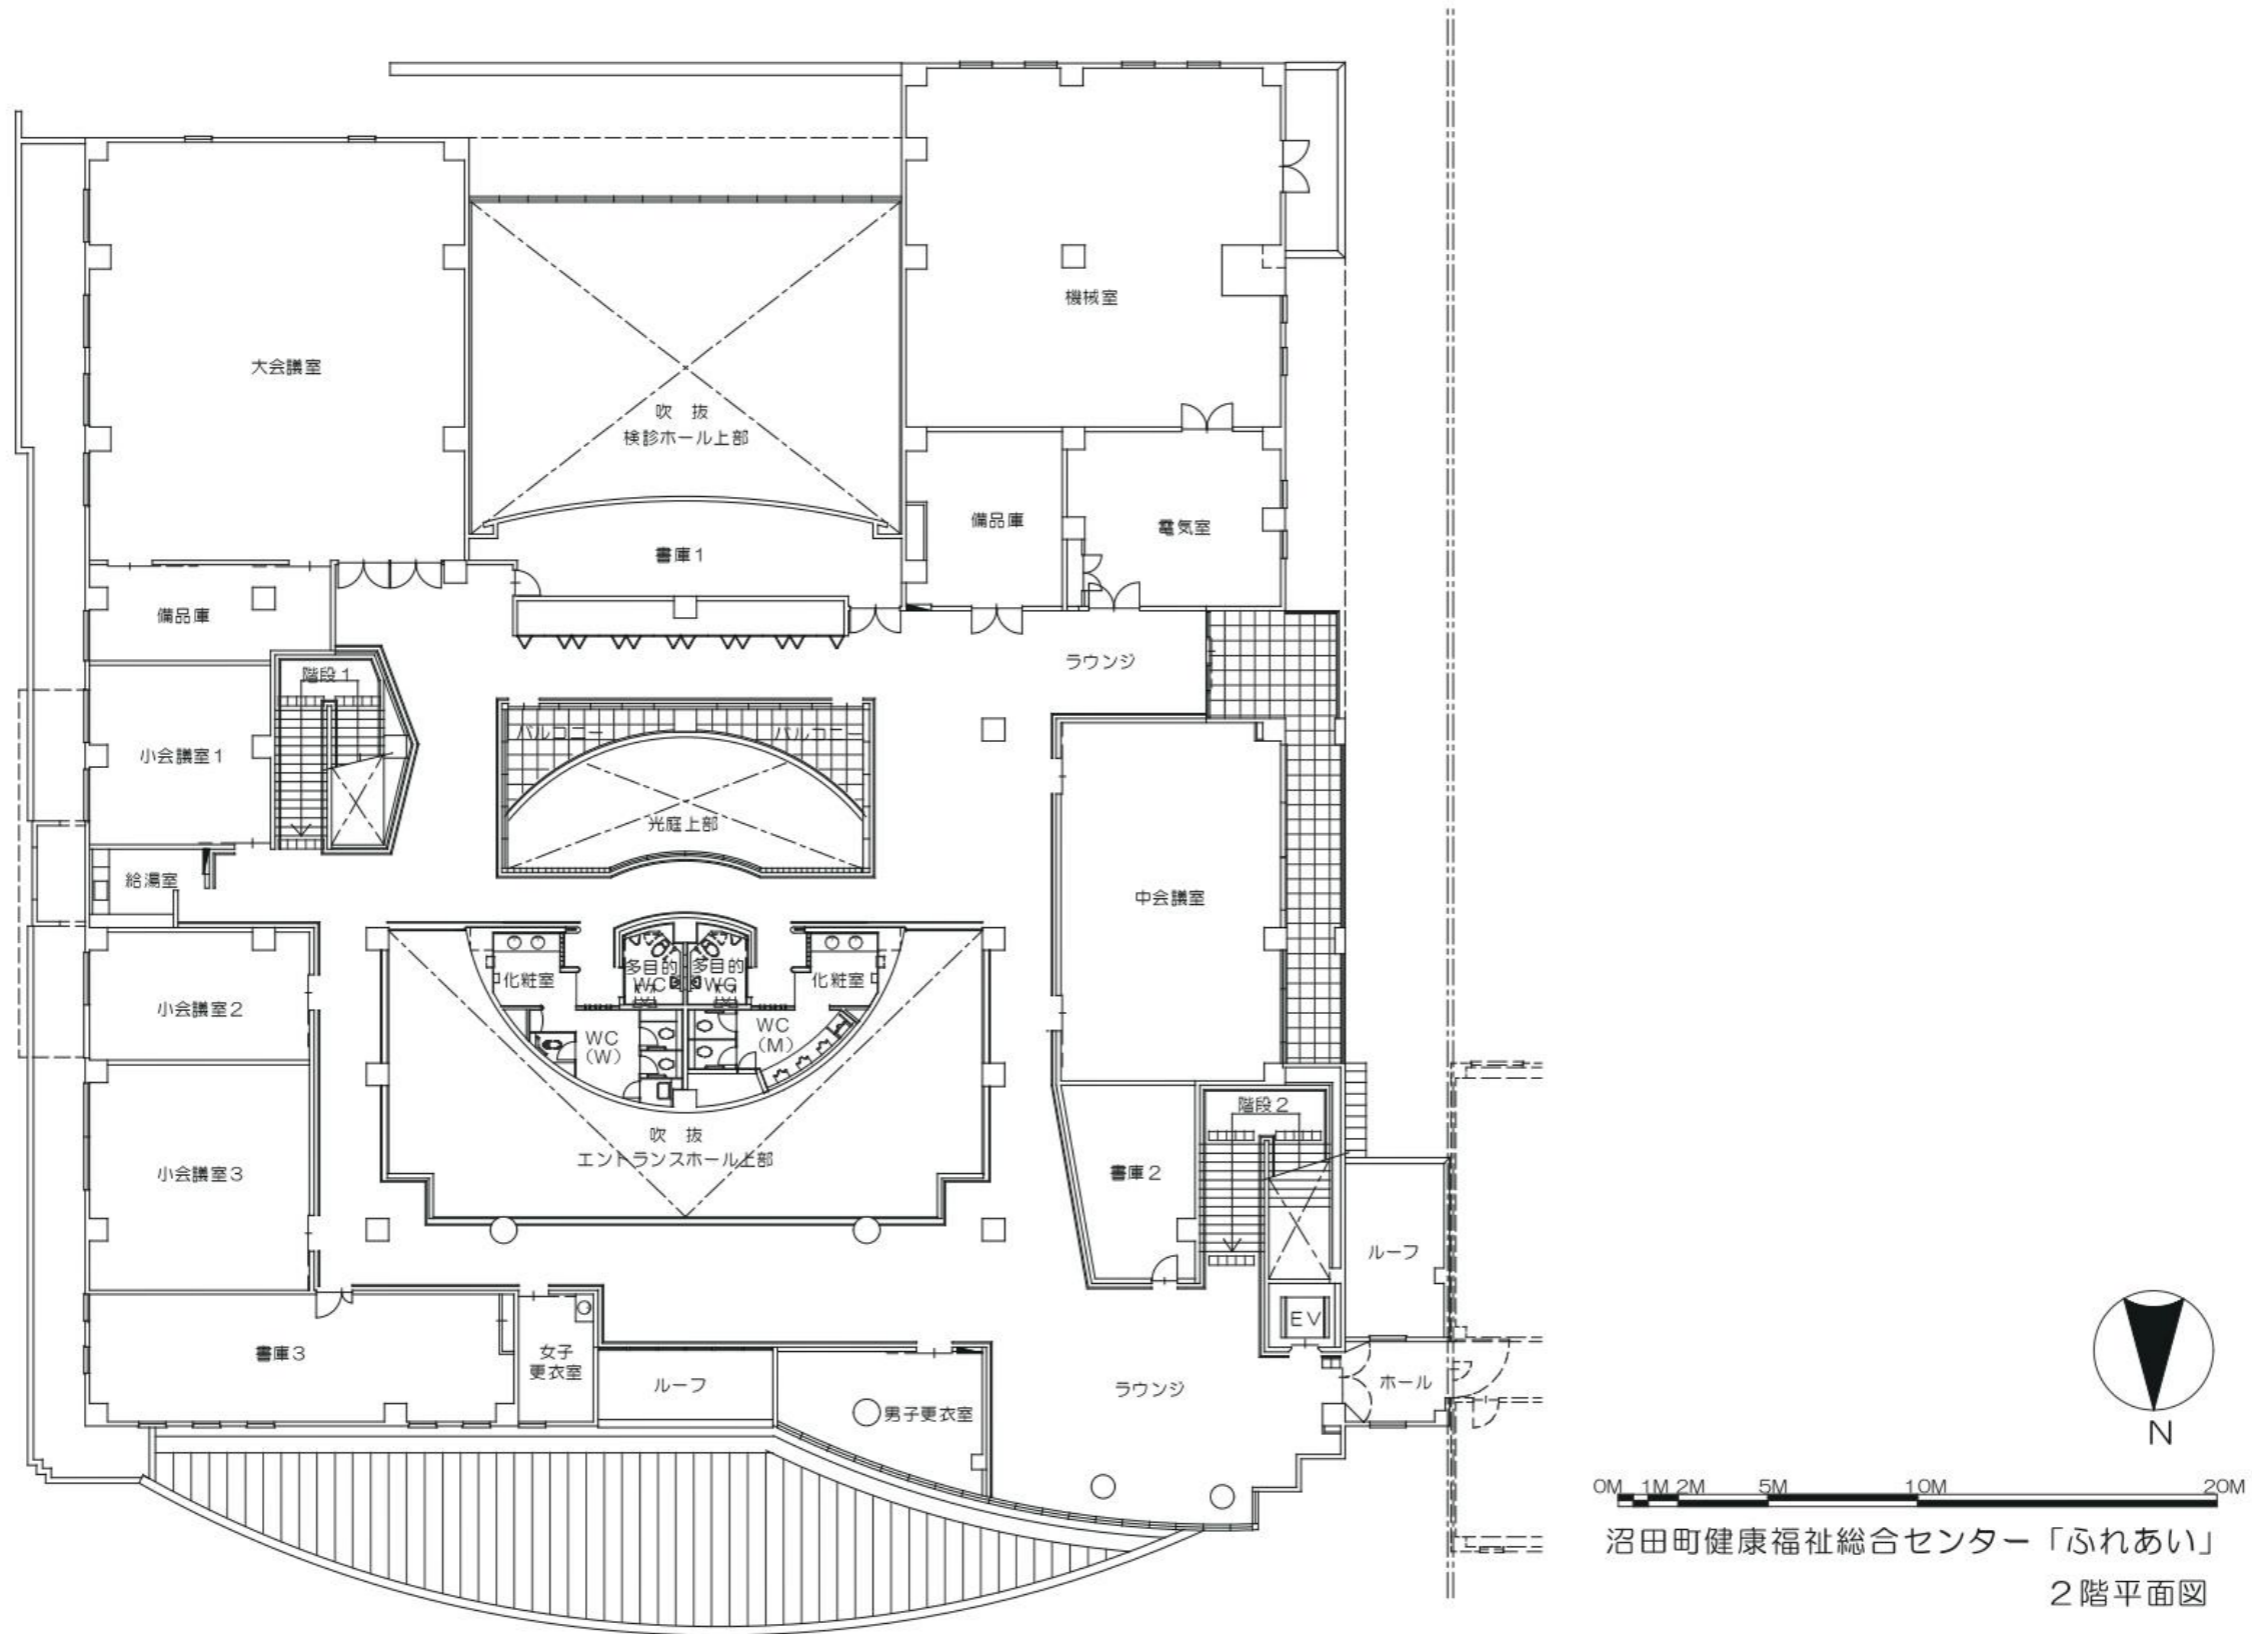


## 2. 避難所機能ゾーニング図

### (1) 避難所機能ゾーニング図 [1階]

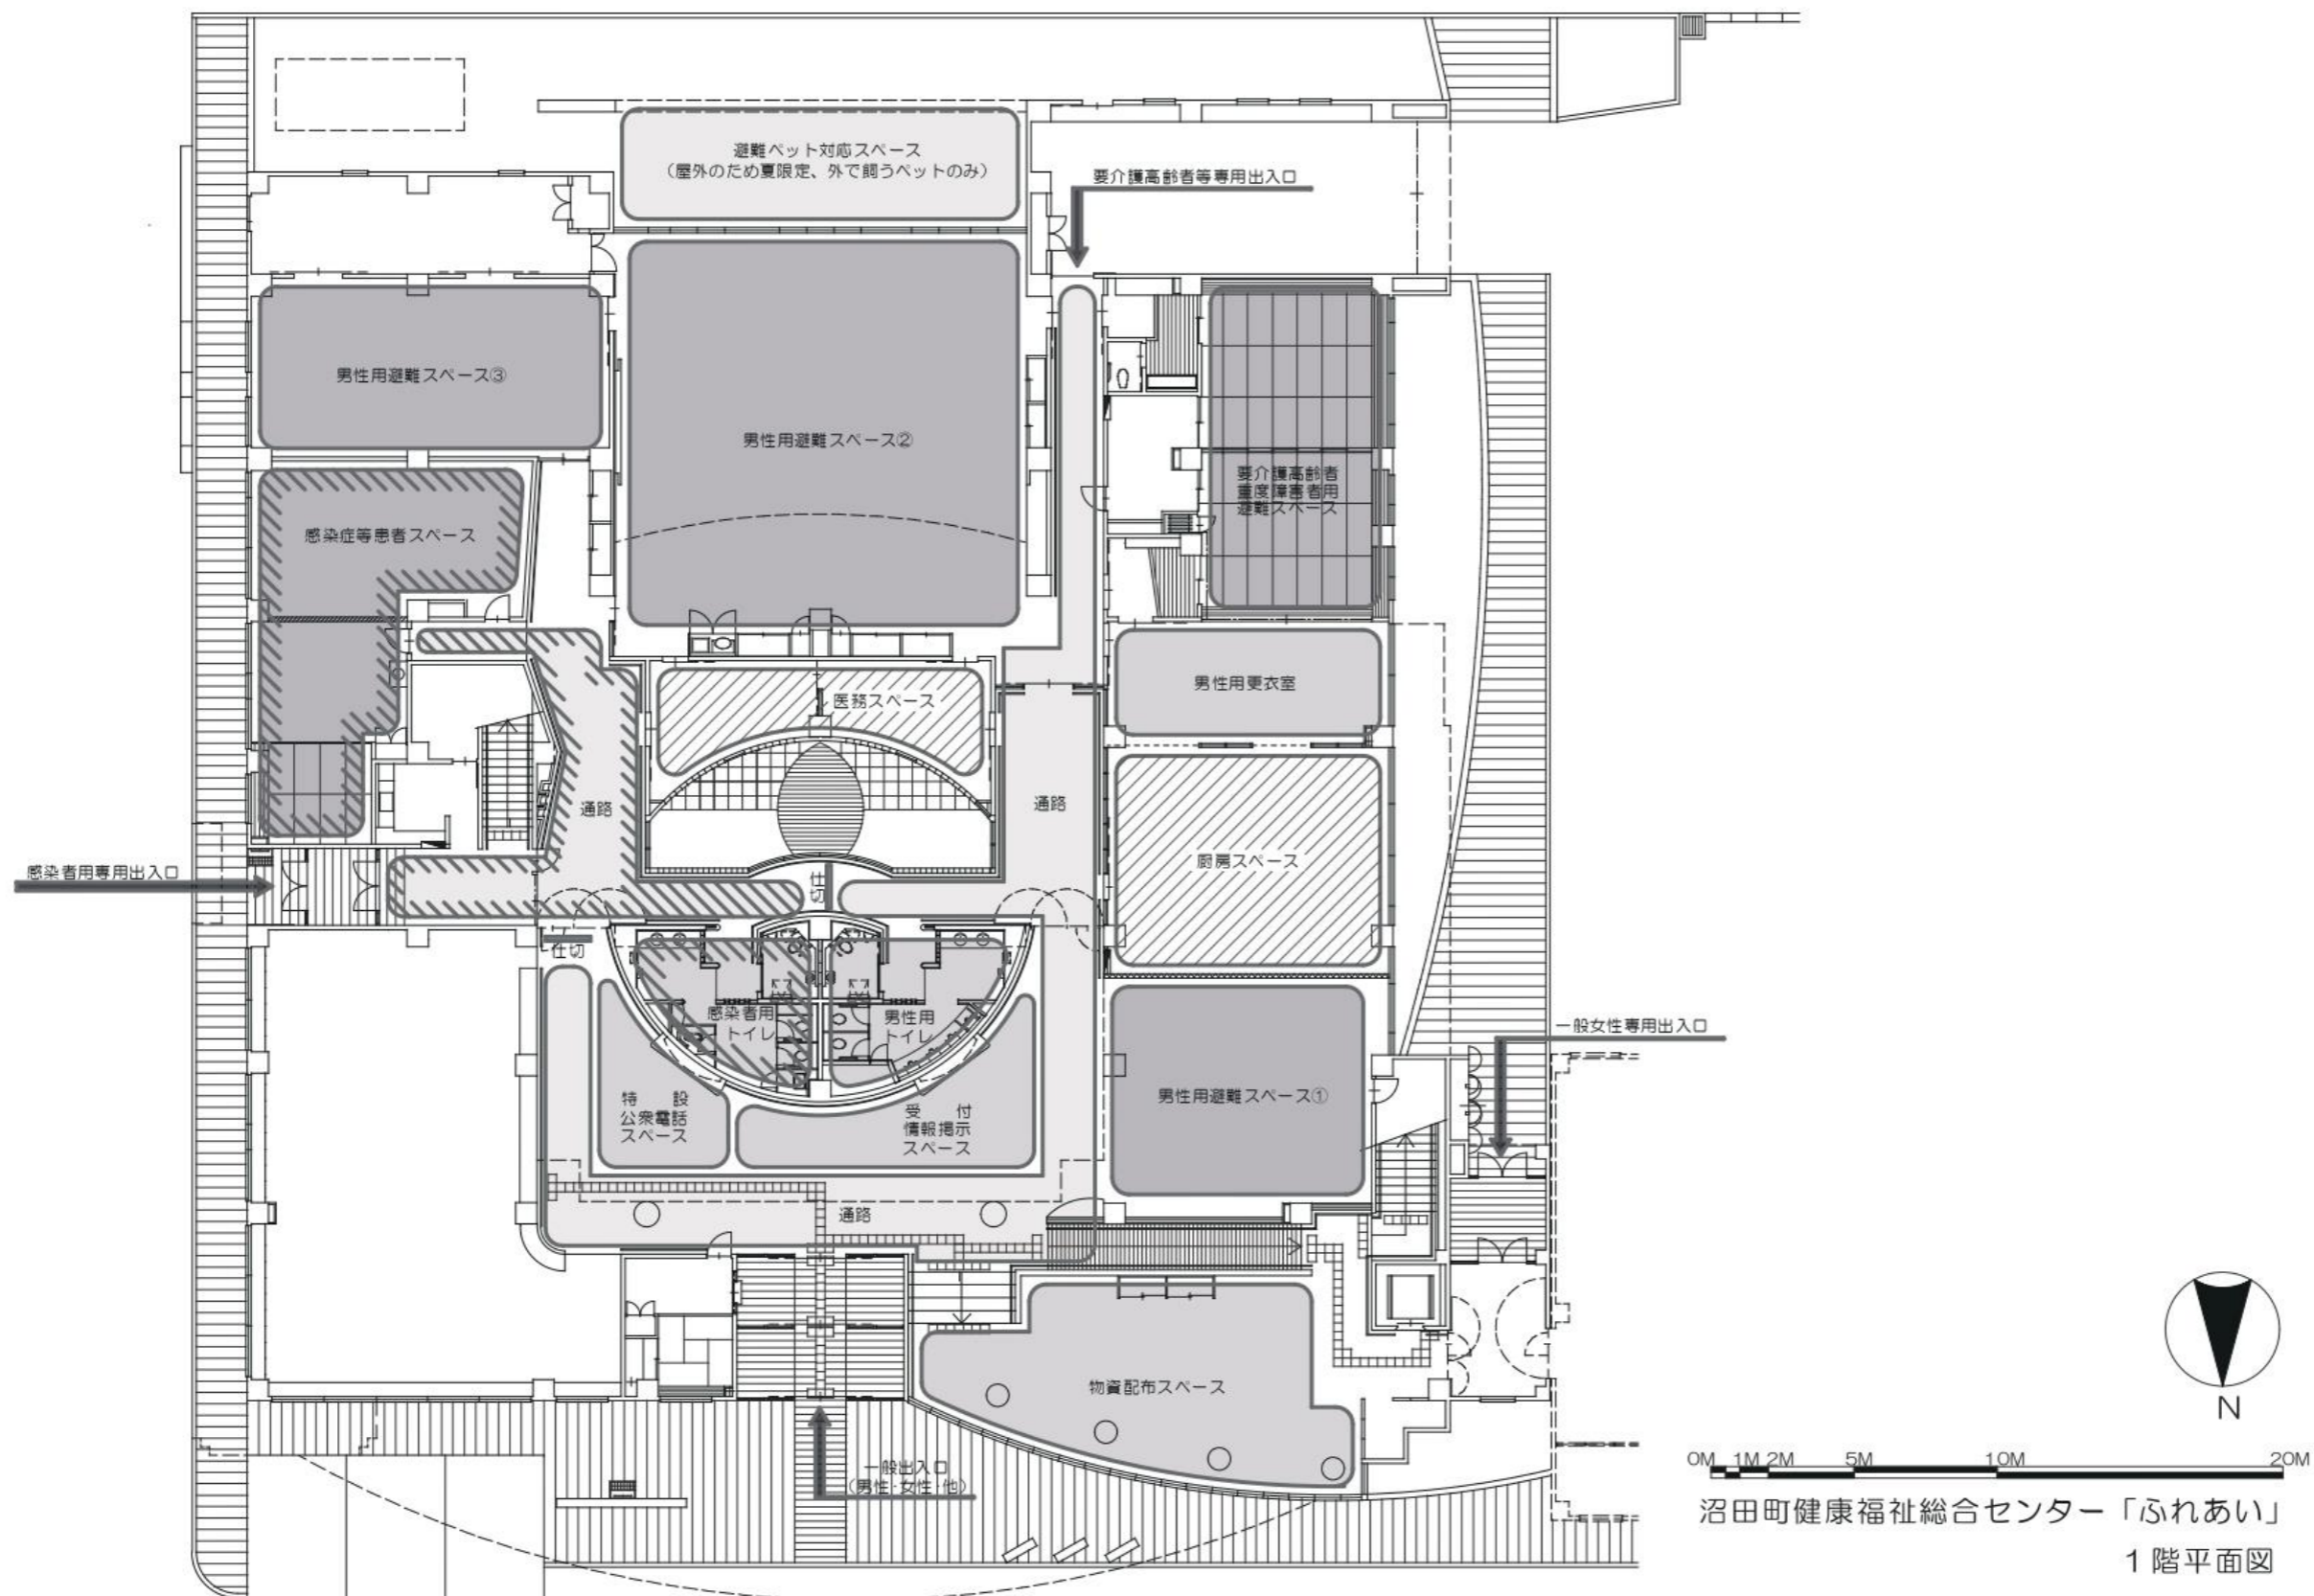


(2) 避難所機能ゾーニング図 [2階]

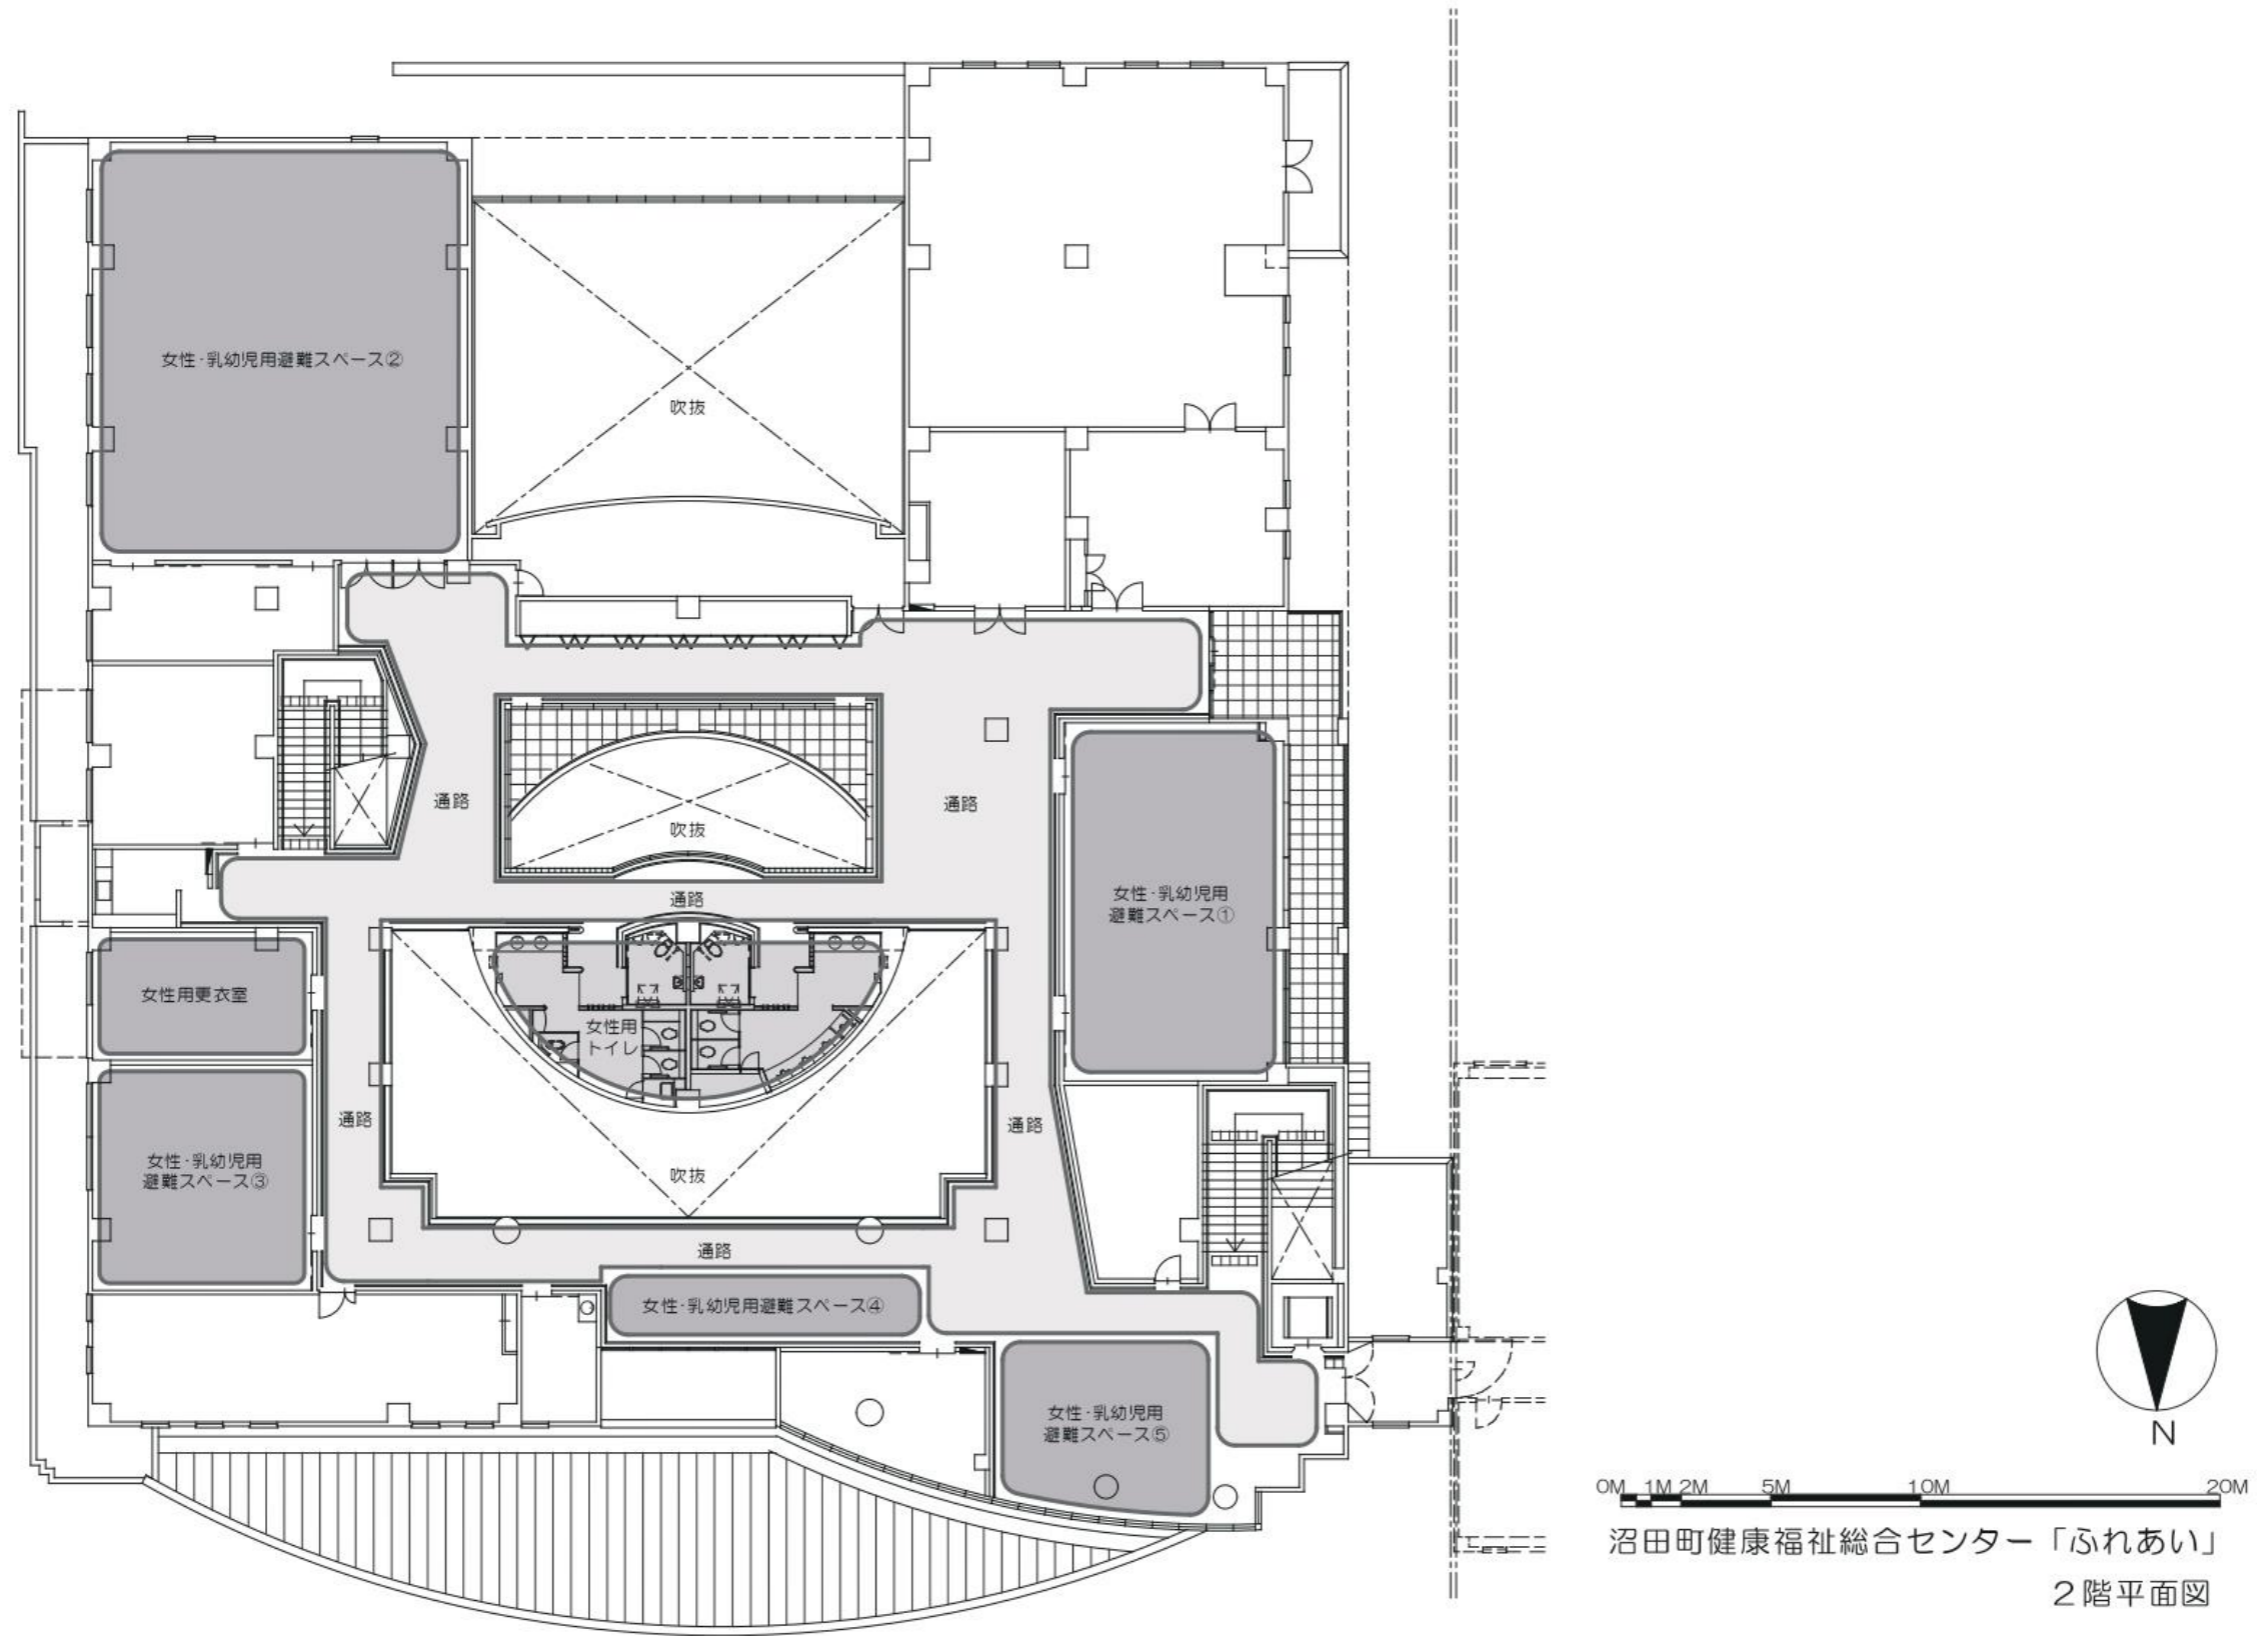

### 3. 避難スペースレイアウト図

(1) 避難スペースレイアウト図 [1階]

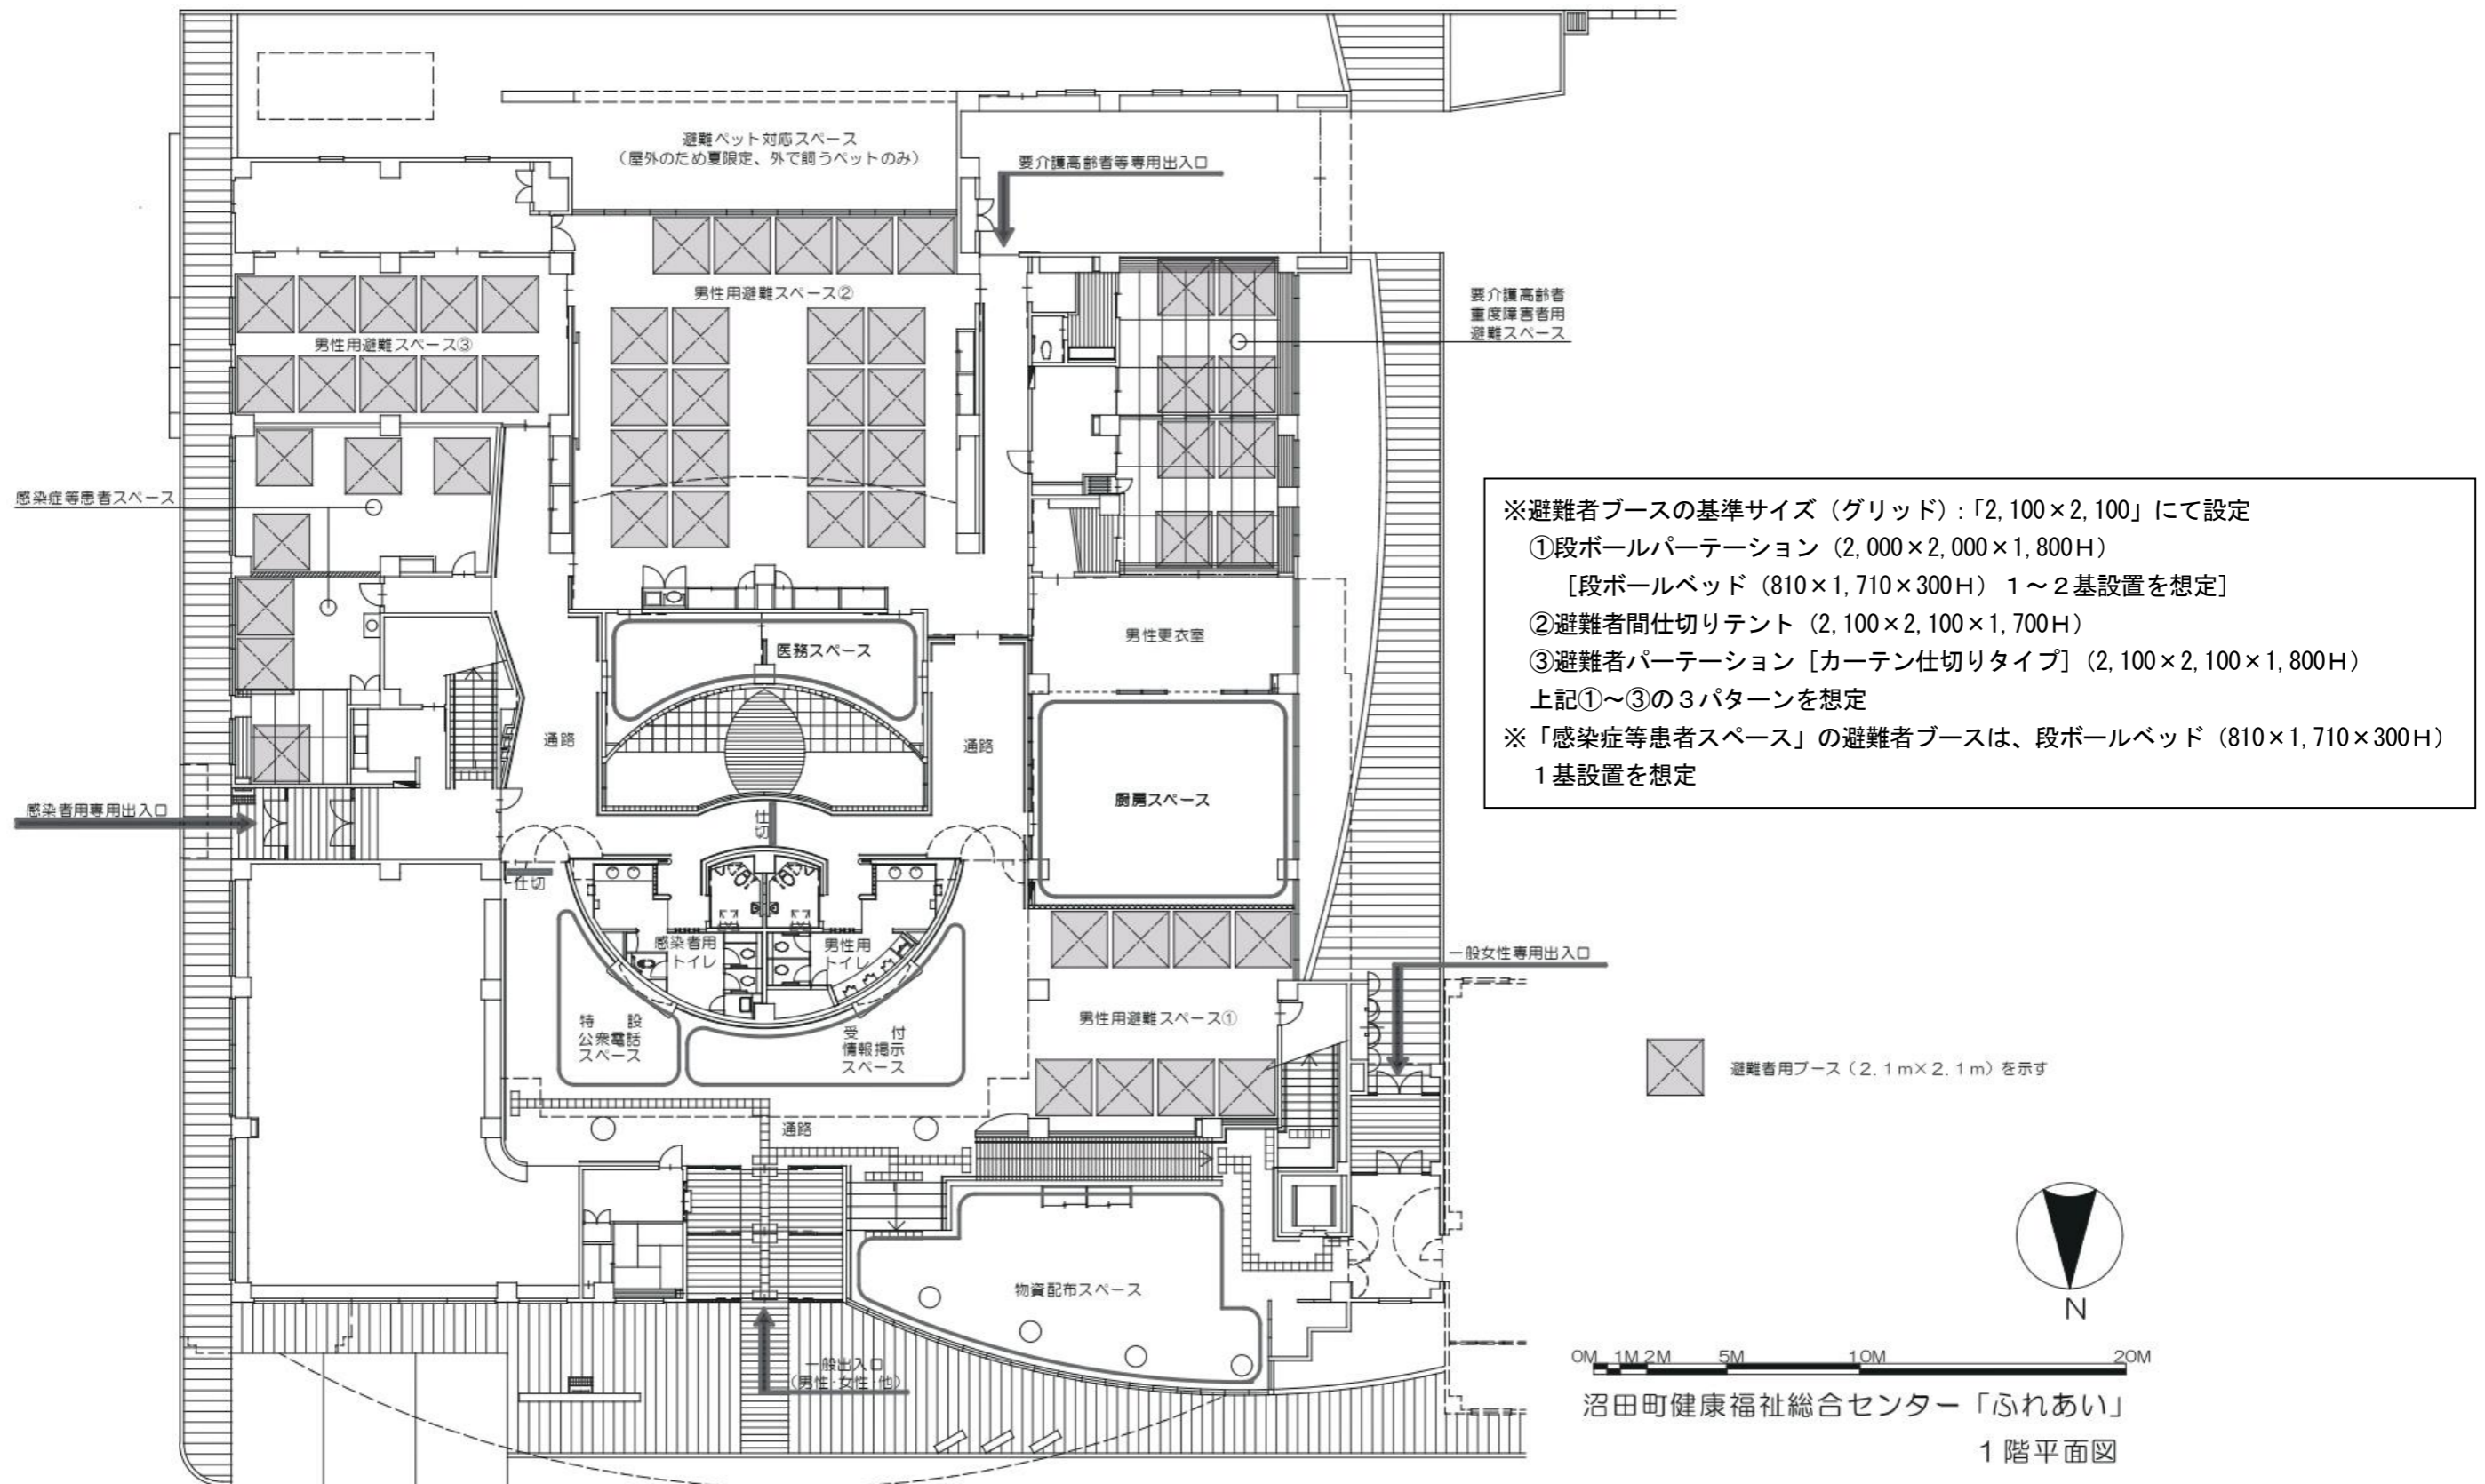

(2) 避難スペースレイアウト図 [2階]

