

沼田町

避難所ゾーニング・レイアウト図

[生涯学習総合センターゆめっくる]

令和4年3月


沼 田 町

目次

1. 施設現況平面図	1
(1) 施設現況平面図 [1階]	1
(2) 施設現況平面図 [2階]	2
2. 避難所機能ゾーニング図	3
(1) 避難所機能ゾーニング図 [1階]	3
(2) 避難所機能ゾーニング図 [2階]	4
3. 避難スペースレイアウト図	5
(1) 避難スペースレイアウト図 [2階]	5

1. 施設現況平面図

(1) 施設現況平面図 [1階]

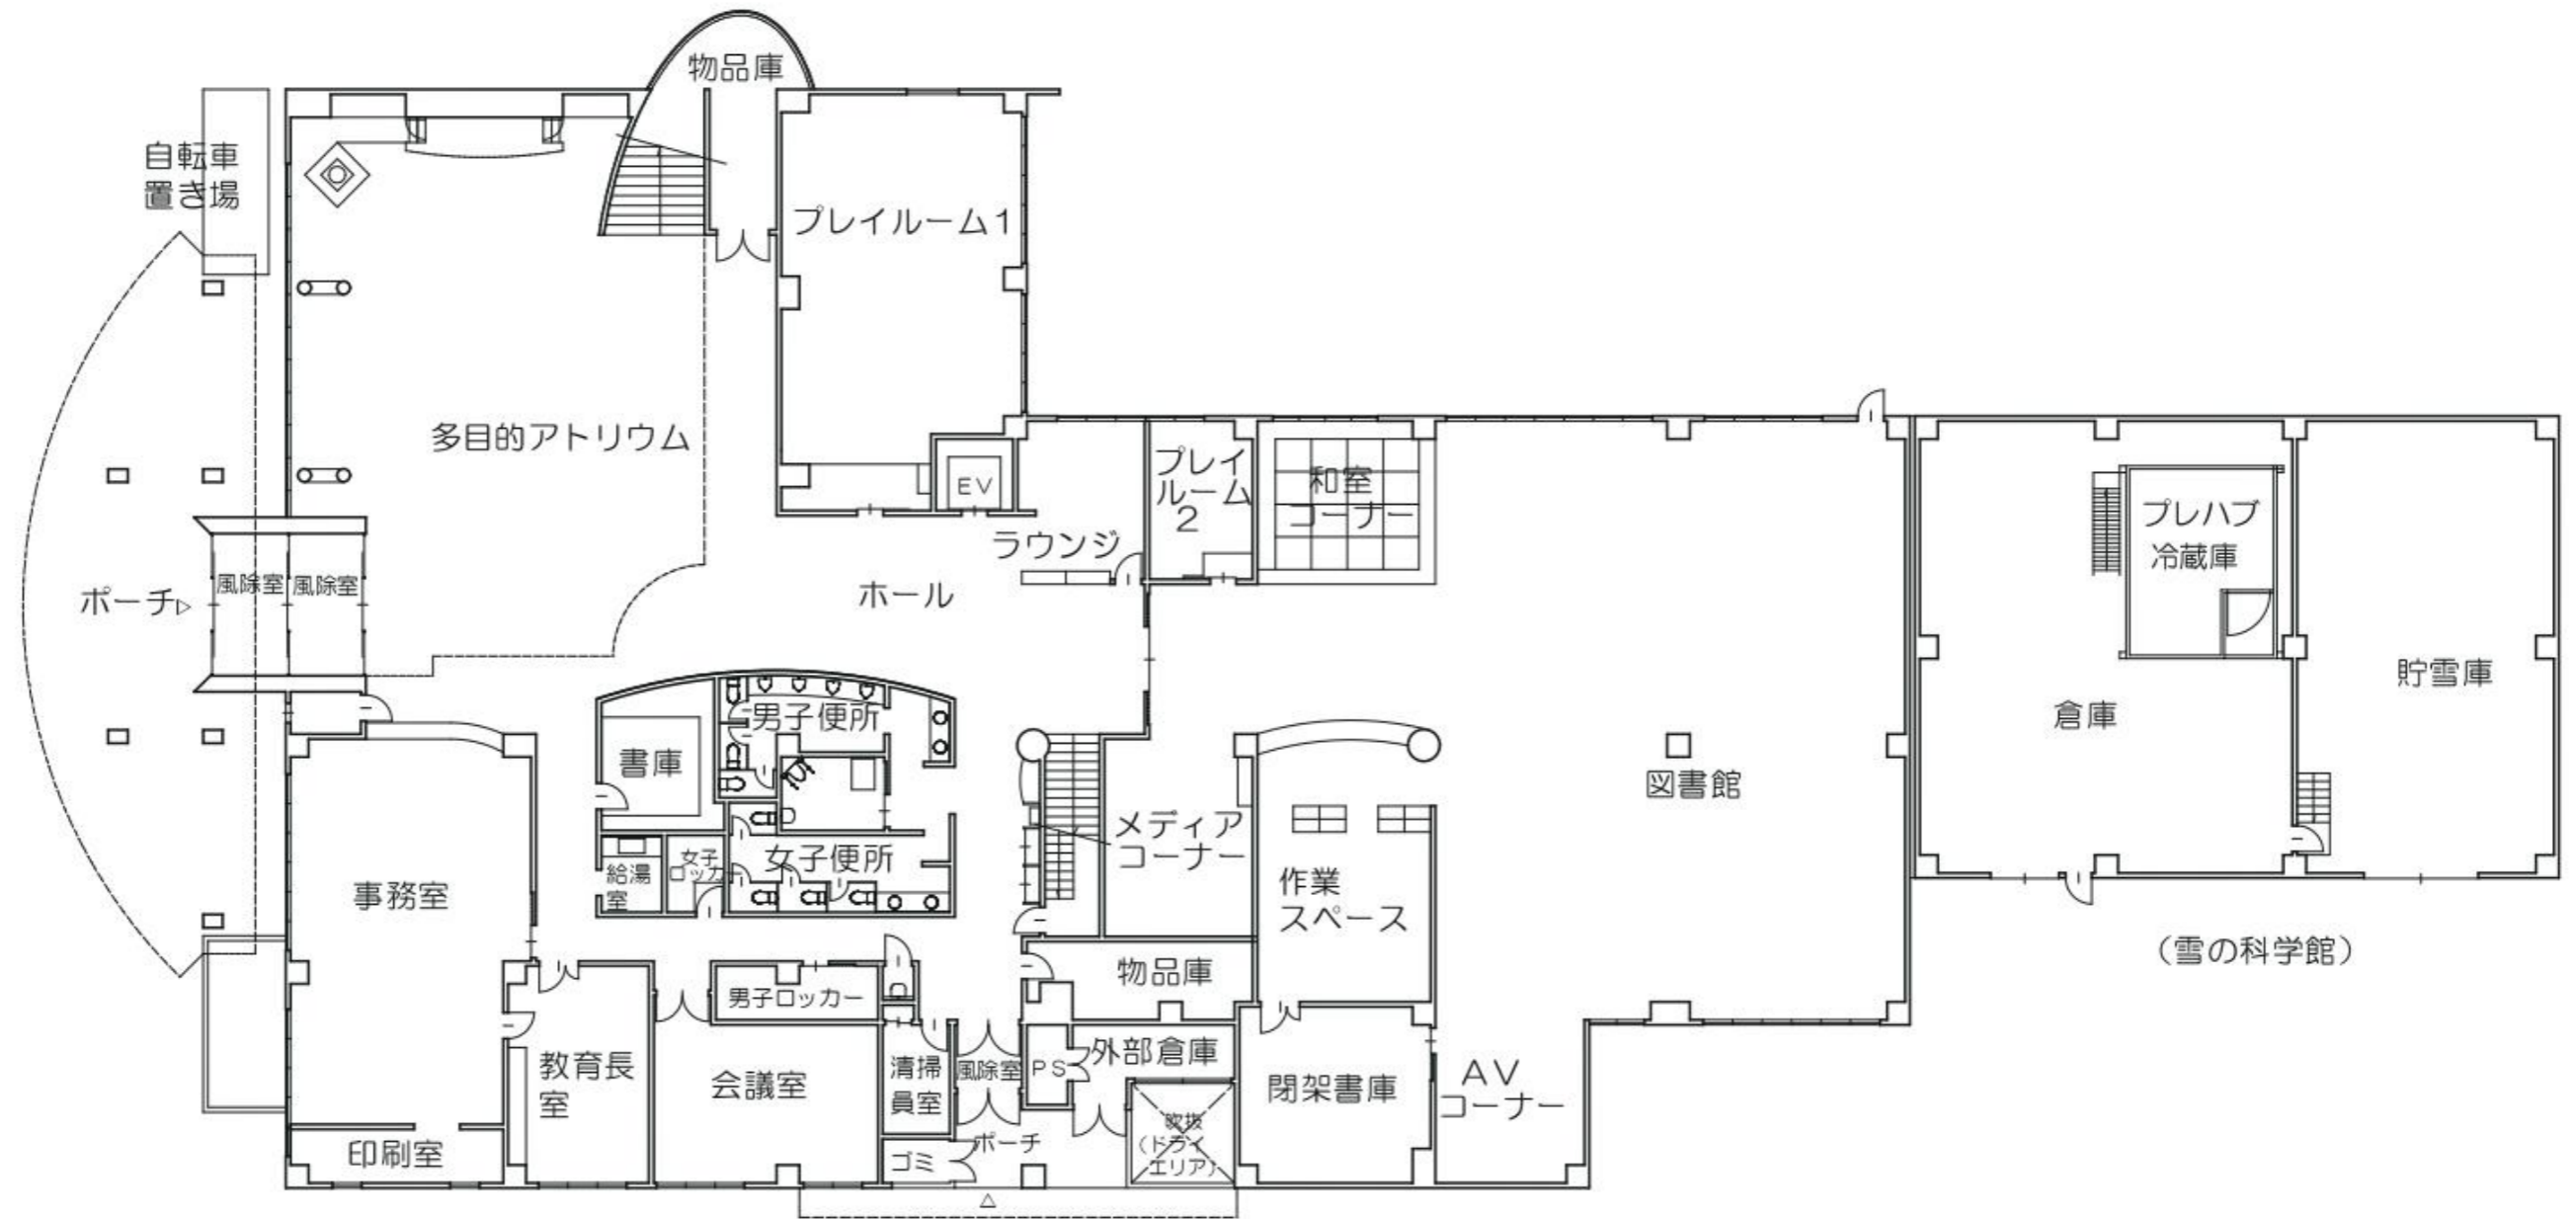


1階



0M 2M 5M 10M 20M

生涯学習総合センターゆめっくる

(2) 施設現況平面図 [2階]

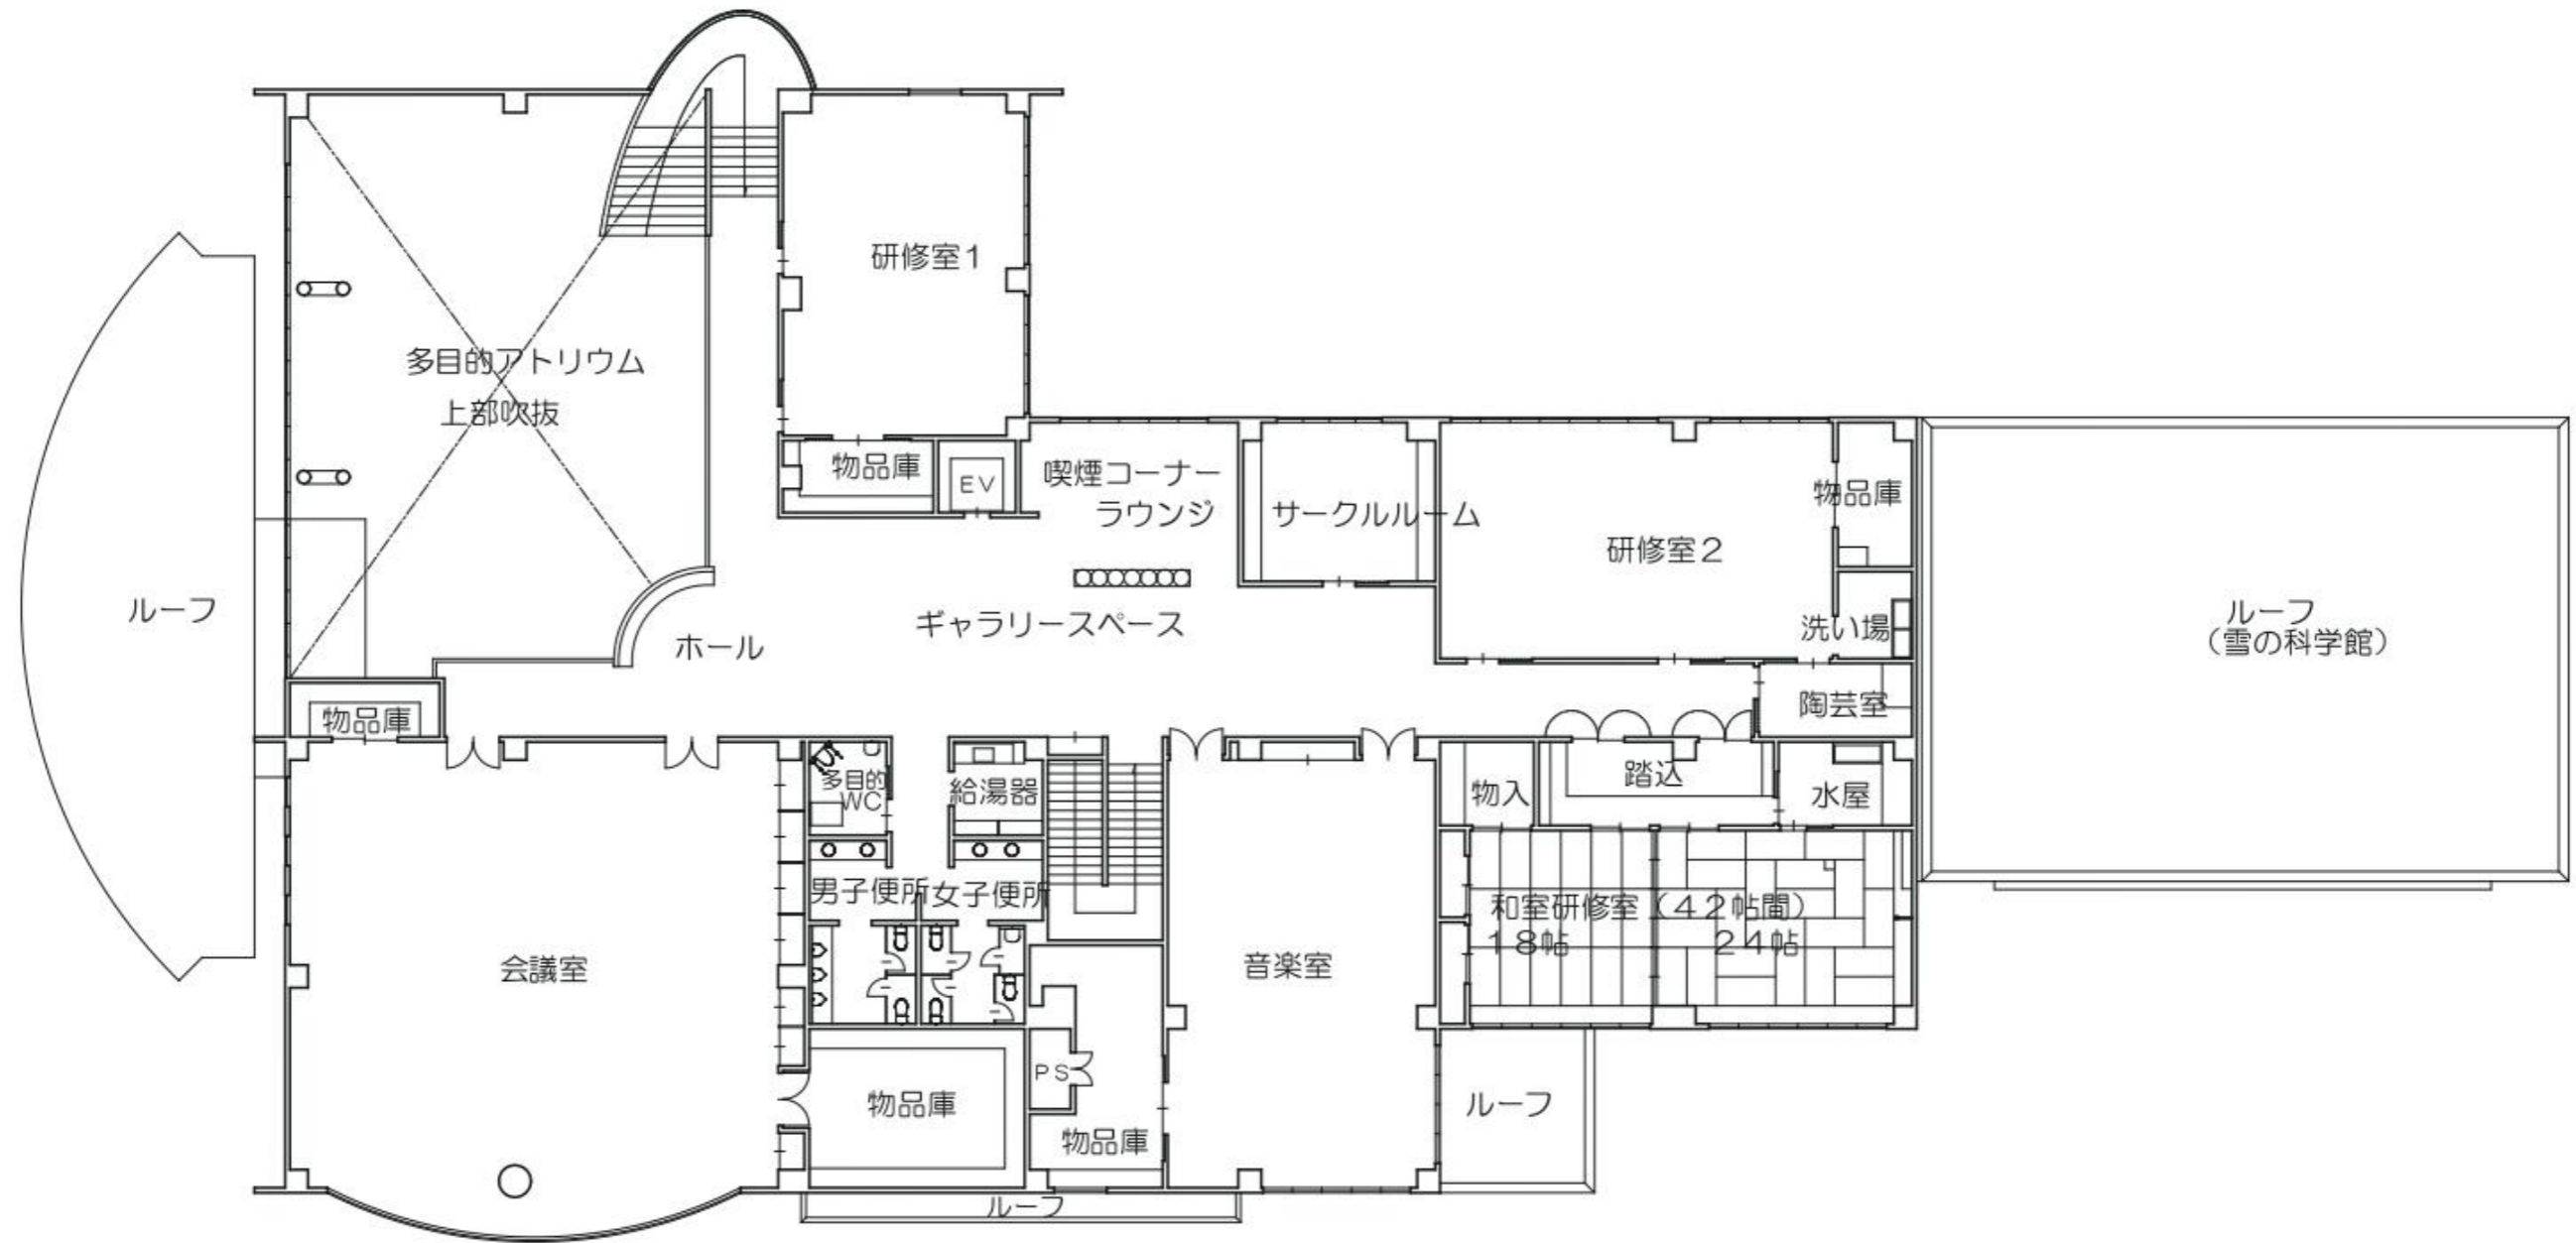

2階




0M 2M 5M 10M 20M

生涯学習総合センターゆめっくる


2. 避難所機能ゾーニング図

(1) 避難所機能ゾーニング図 [1階]

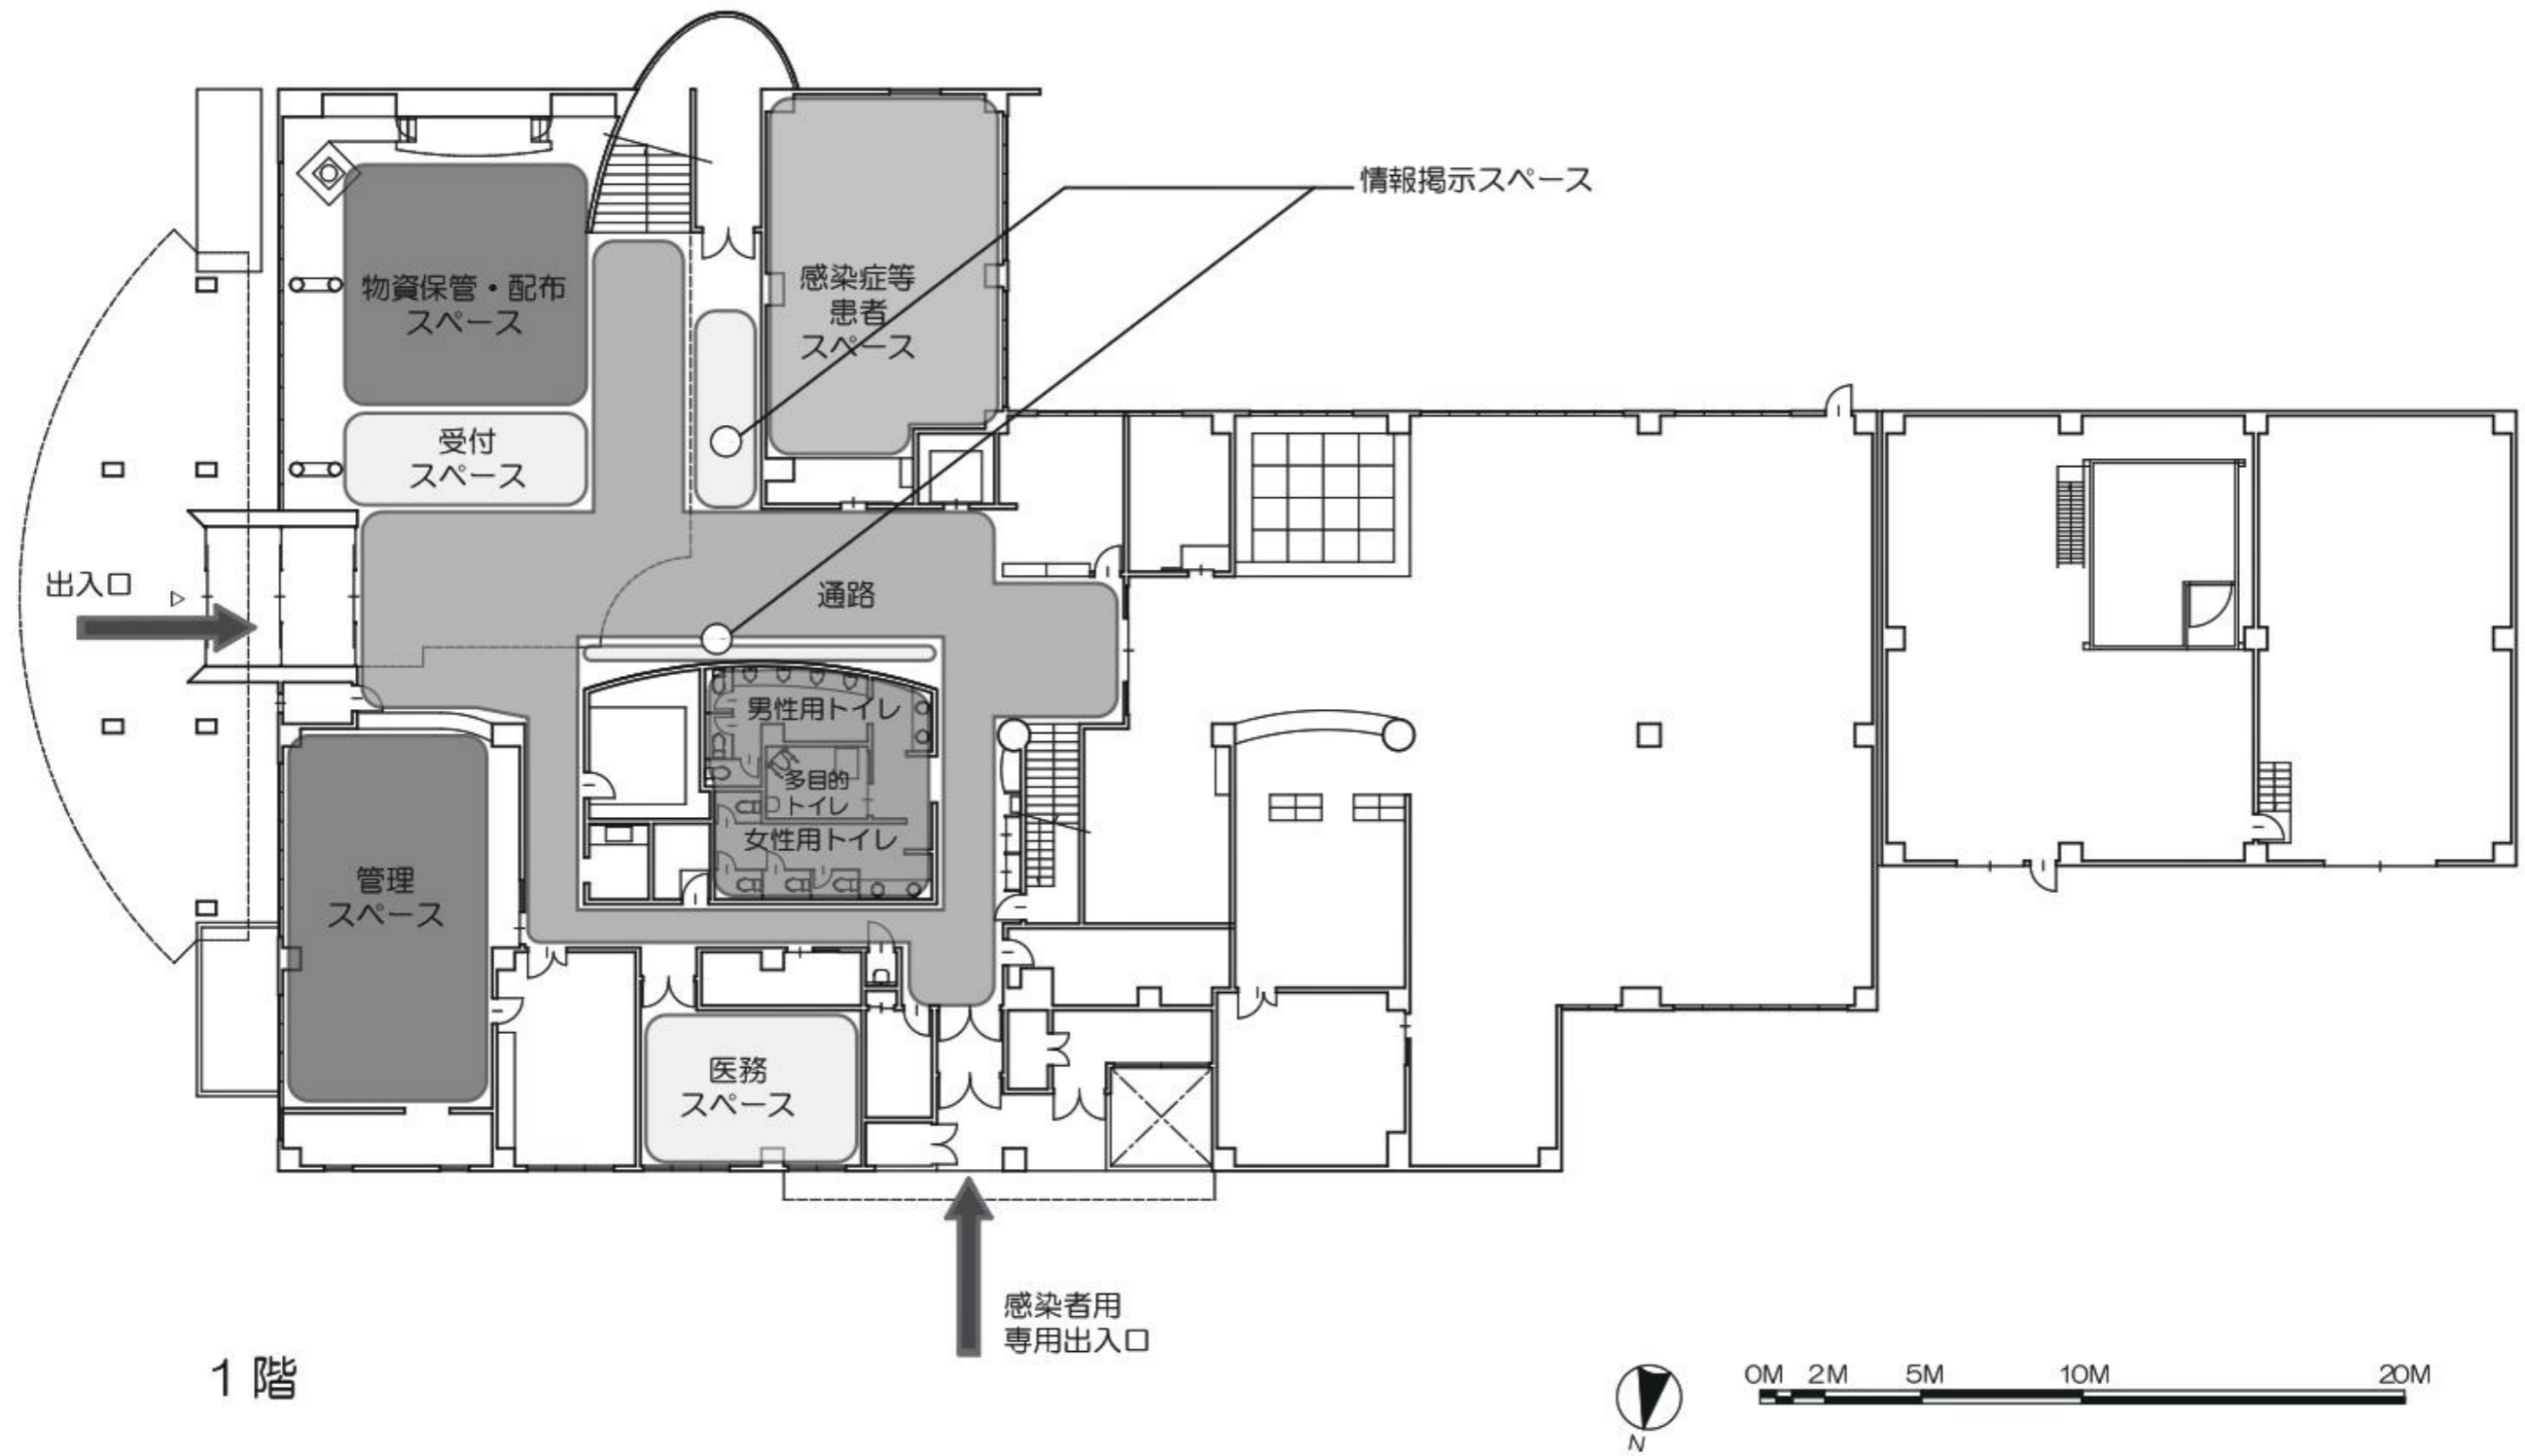

生涯学習総合センターゆめっくる

(2) 避難所機能ゾーニング図 [2階]

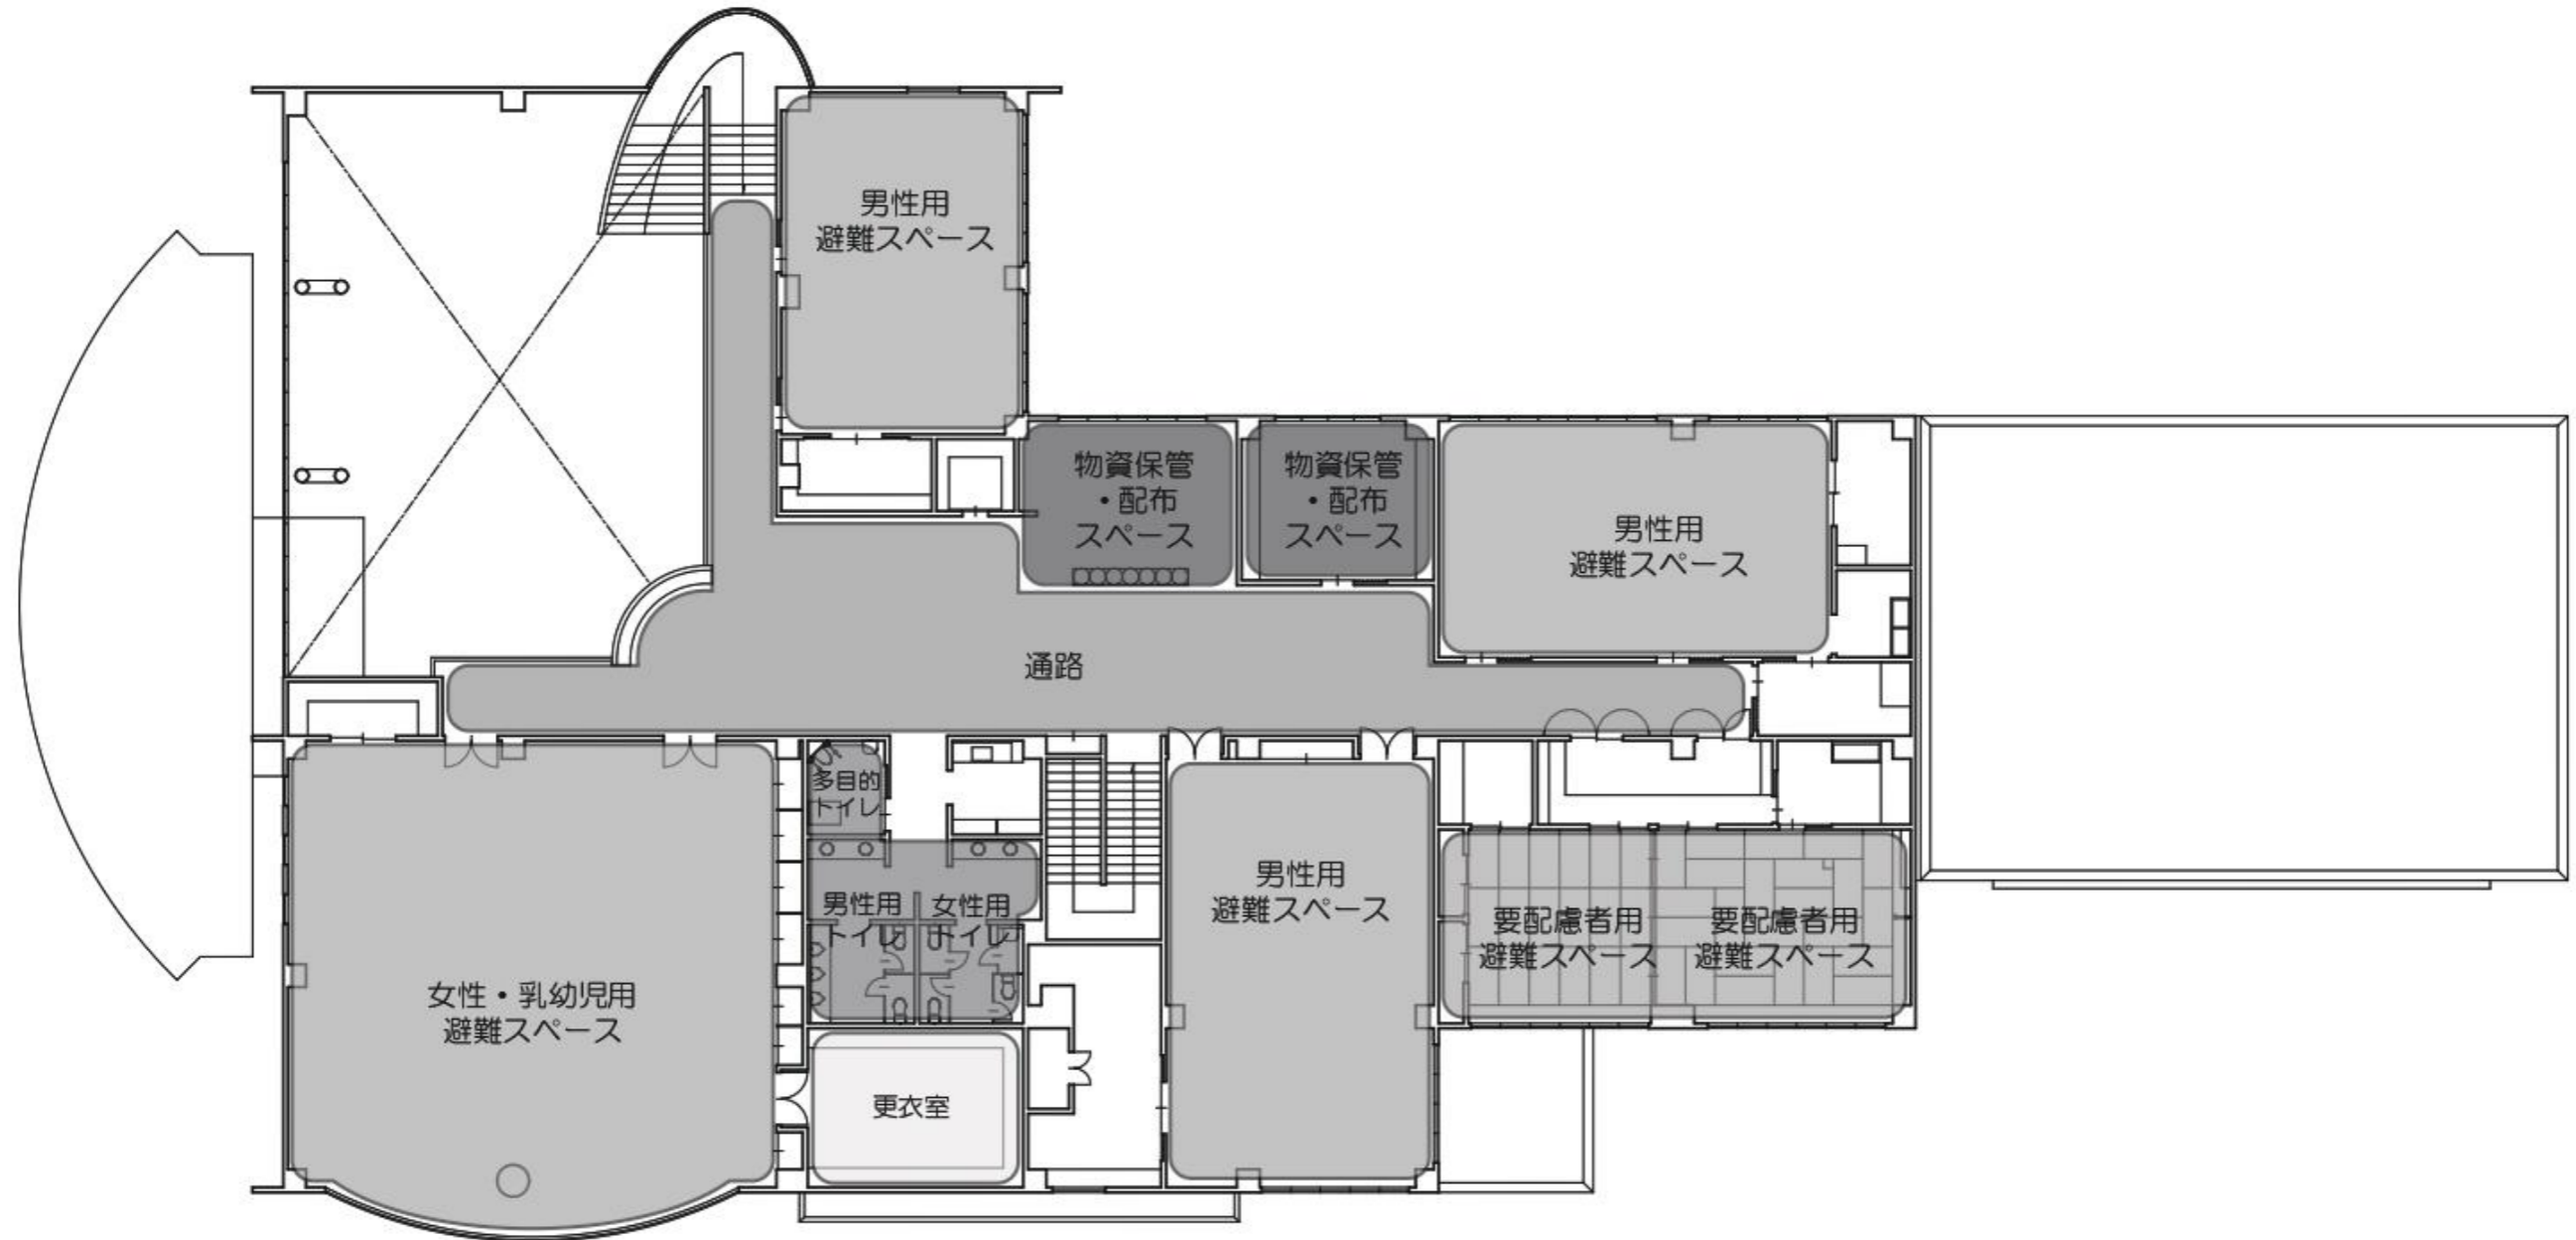

2階




0M 2M 5M 10M 20M

生涯学習総合センターゆめっくる

3. 避難スペースレイアウト図

(1) 避難スペースレイアウト図 [2階] (※避難スペースは2階のみのため、レイアウト図は2階のみ作成)

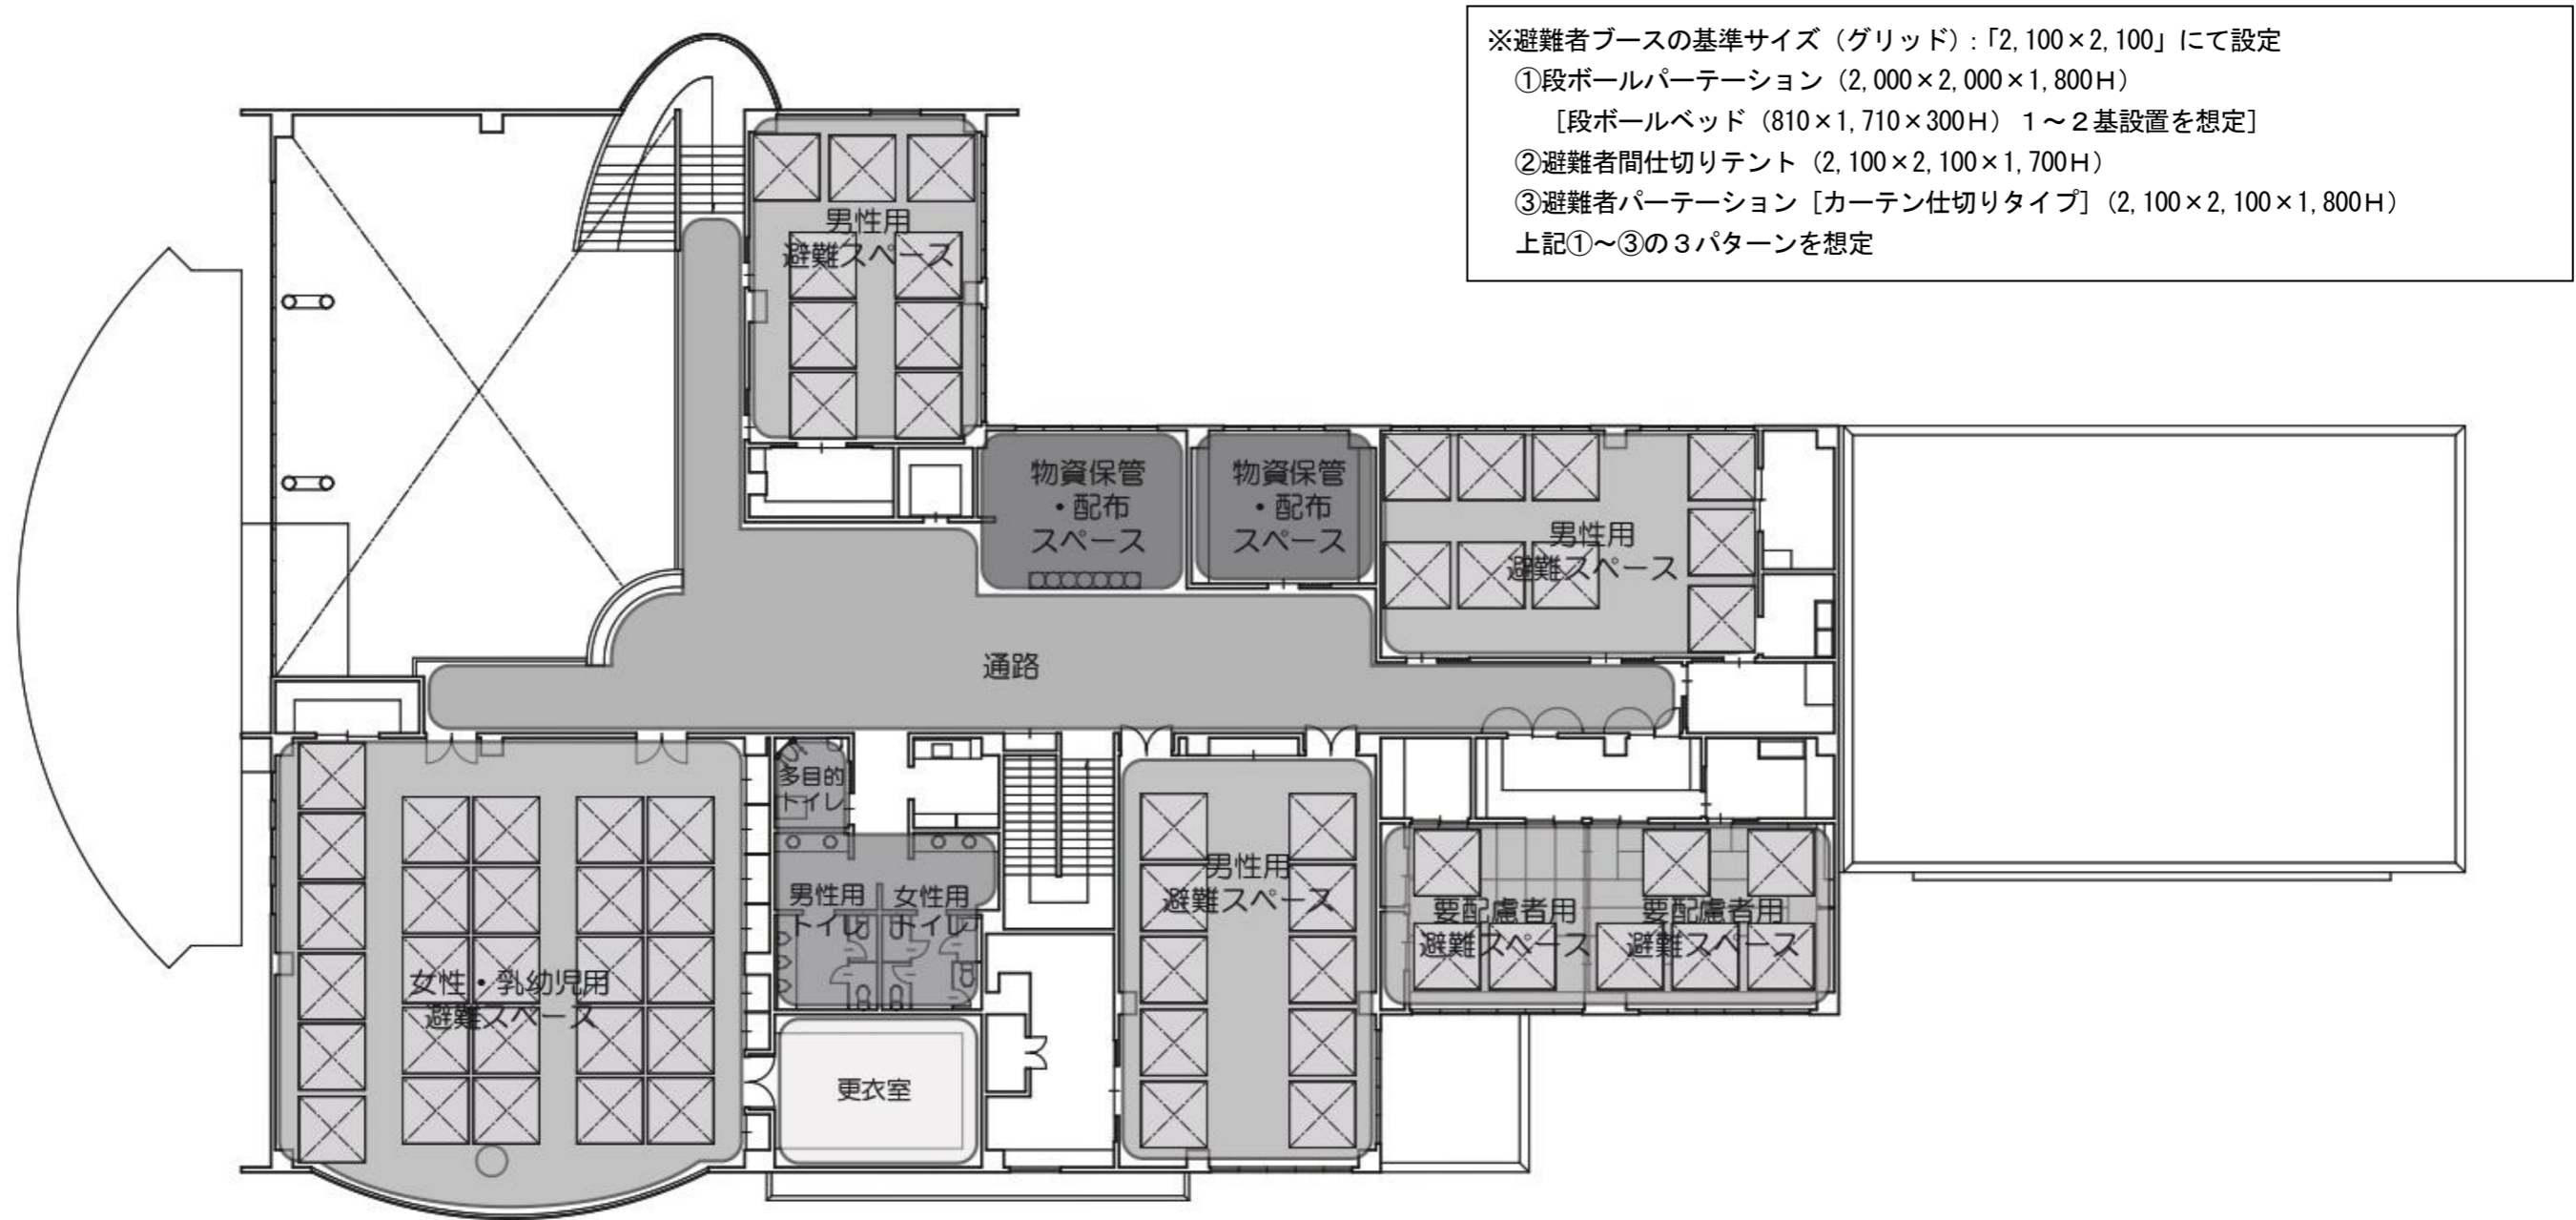

2階



0M 2M 5M 10M 20M

生涯学習総合センターゆめっくる