


小学校 1階

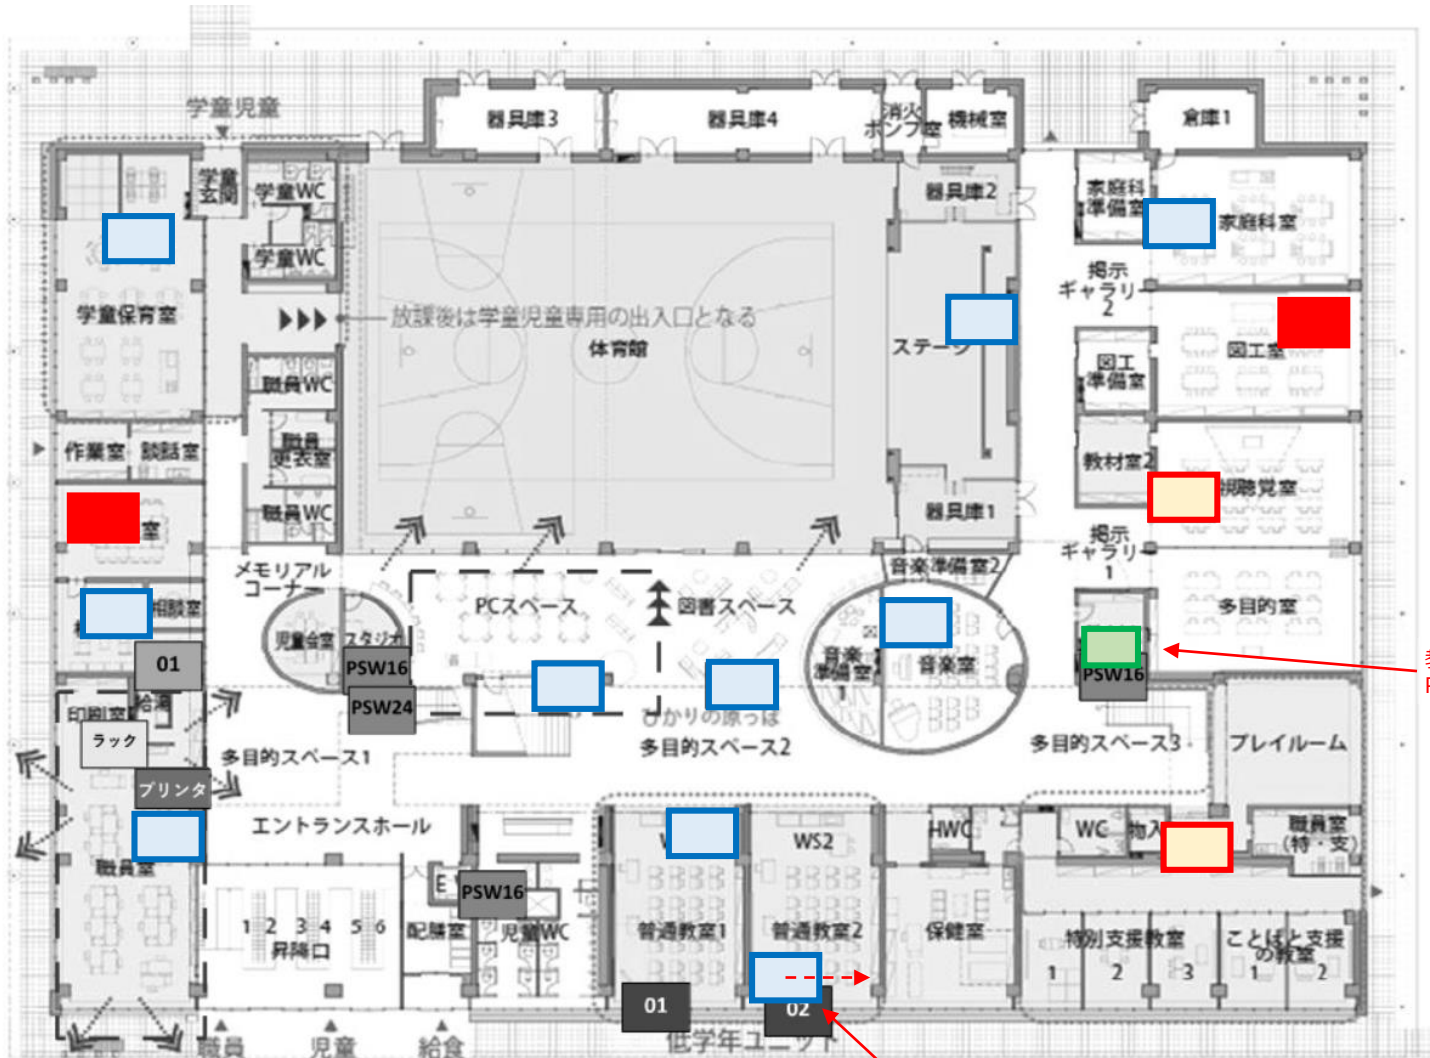


凡例

- 既設アクセスポイント
- 更新アクセスポイント
- 新規アクセスポイント
- 新規PoEスイッチ

教材室内のハブBOXへPoEスイッチを追加



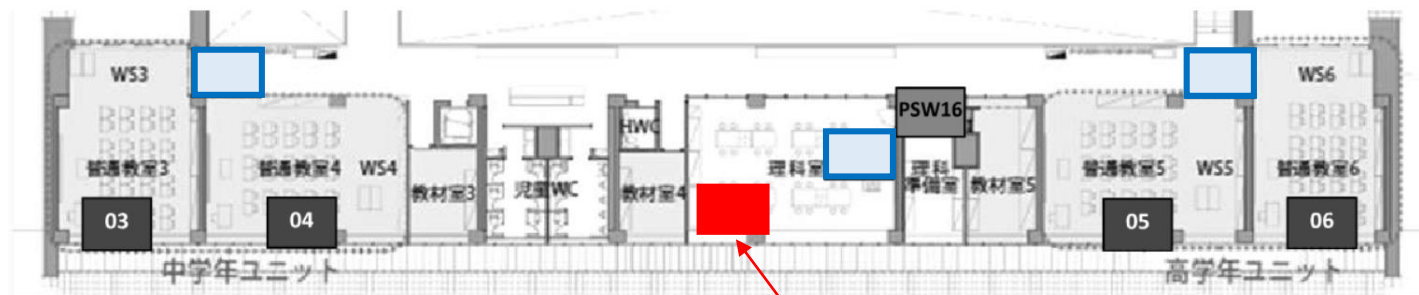

教室内で位置変更保健室側へ移設

小学校 2階




教材室4側の天井面へ設置

凡例

-  既設アクセスポイント
-  更新アクセスポイント
-  新規アクセスポイント
-  新規PoEスイッチ

中学校 3階・体育館

3階

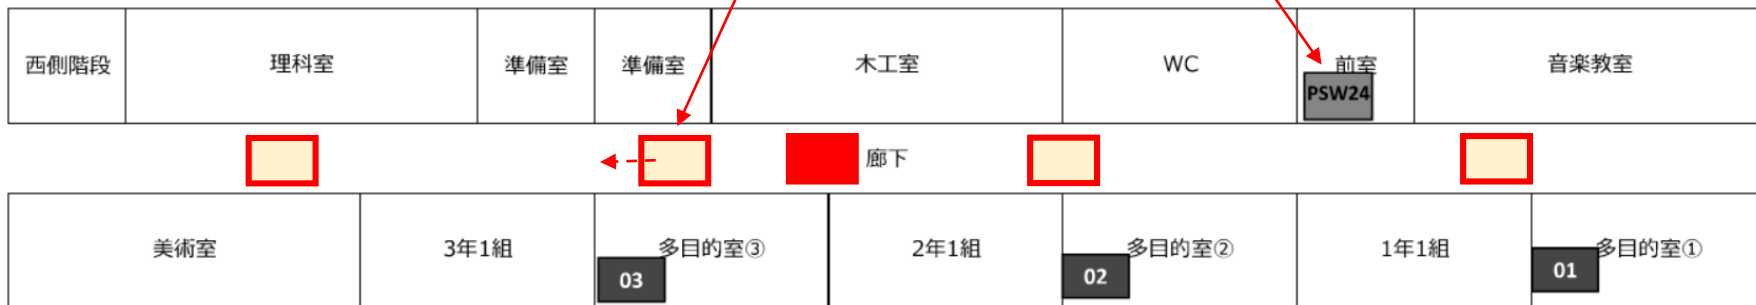

体育館

