



アリーナ冷房機表 (4組)

- ・床置形冷房機 冷房能力 25KW
 $\phi 3 \times 200V \times 9.32kW \ 29.3A$
 ワイヤードリモコン付
 冷媒管12.7×25.4 (配管カバー付)
 ドレン管20VP
- ・屋外機架台 屋根付 高さ 1.0
 溶融亜鉛メッキ仕様

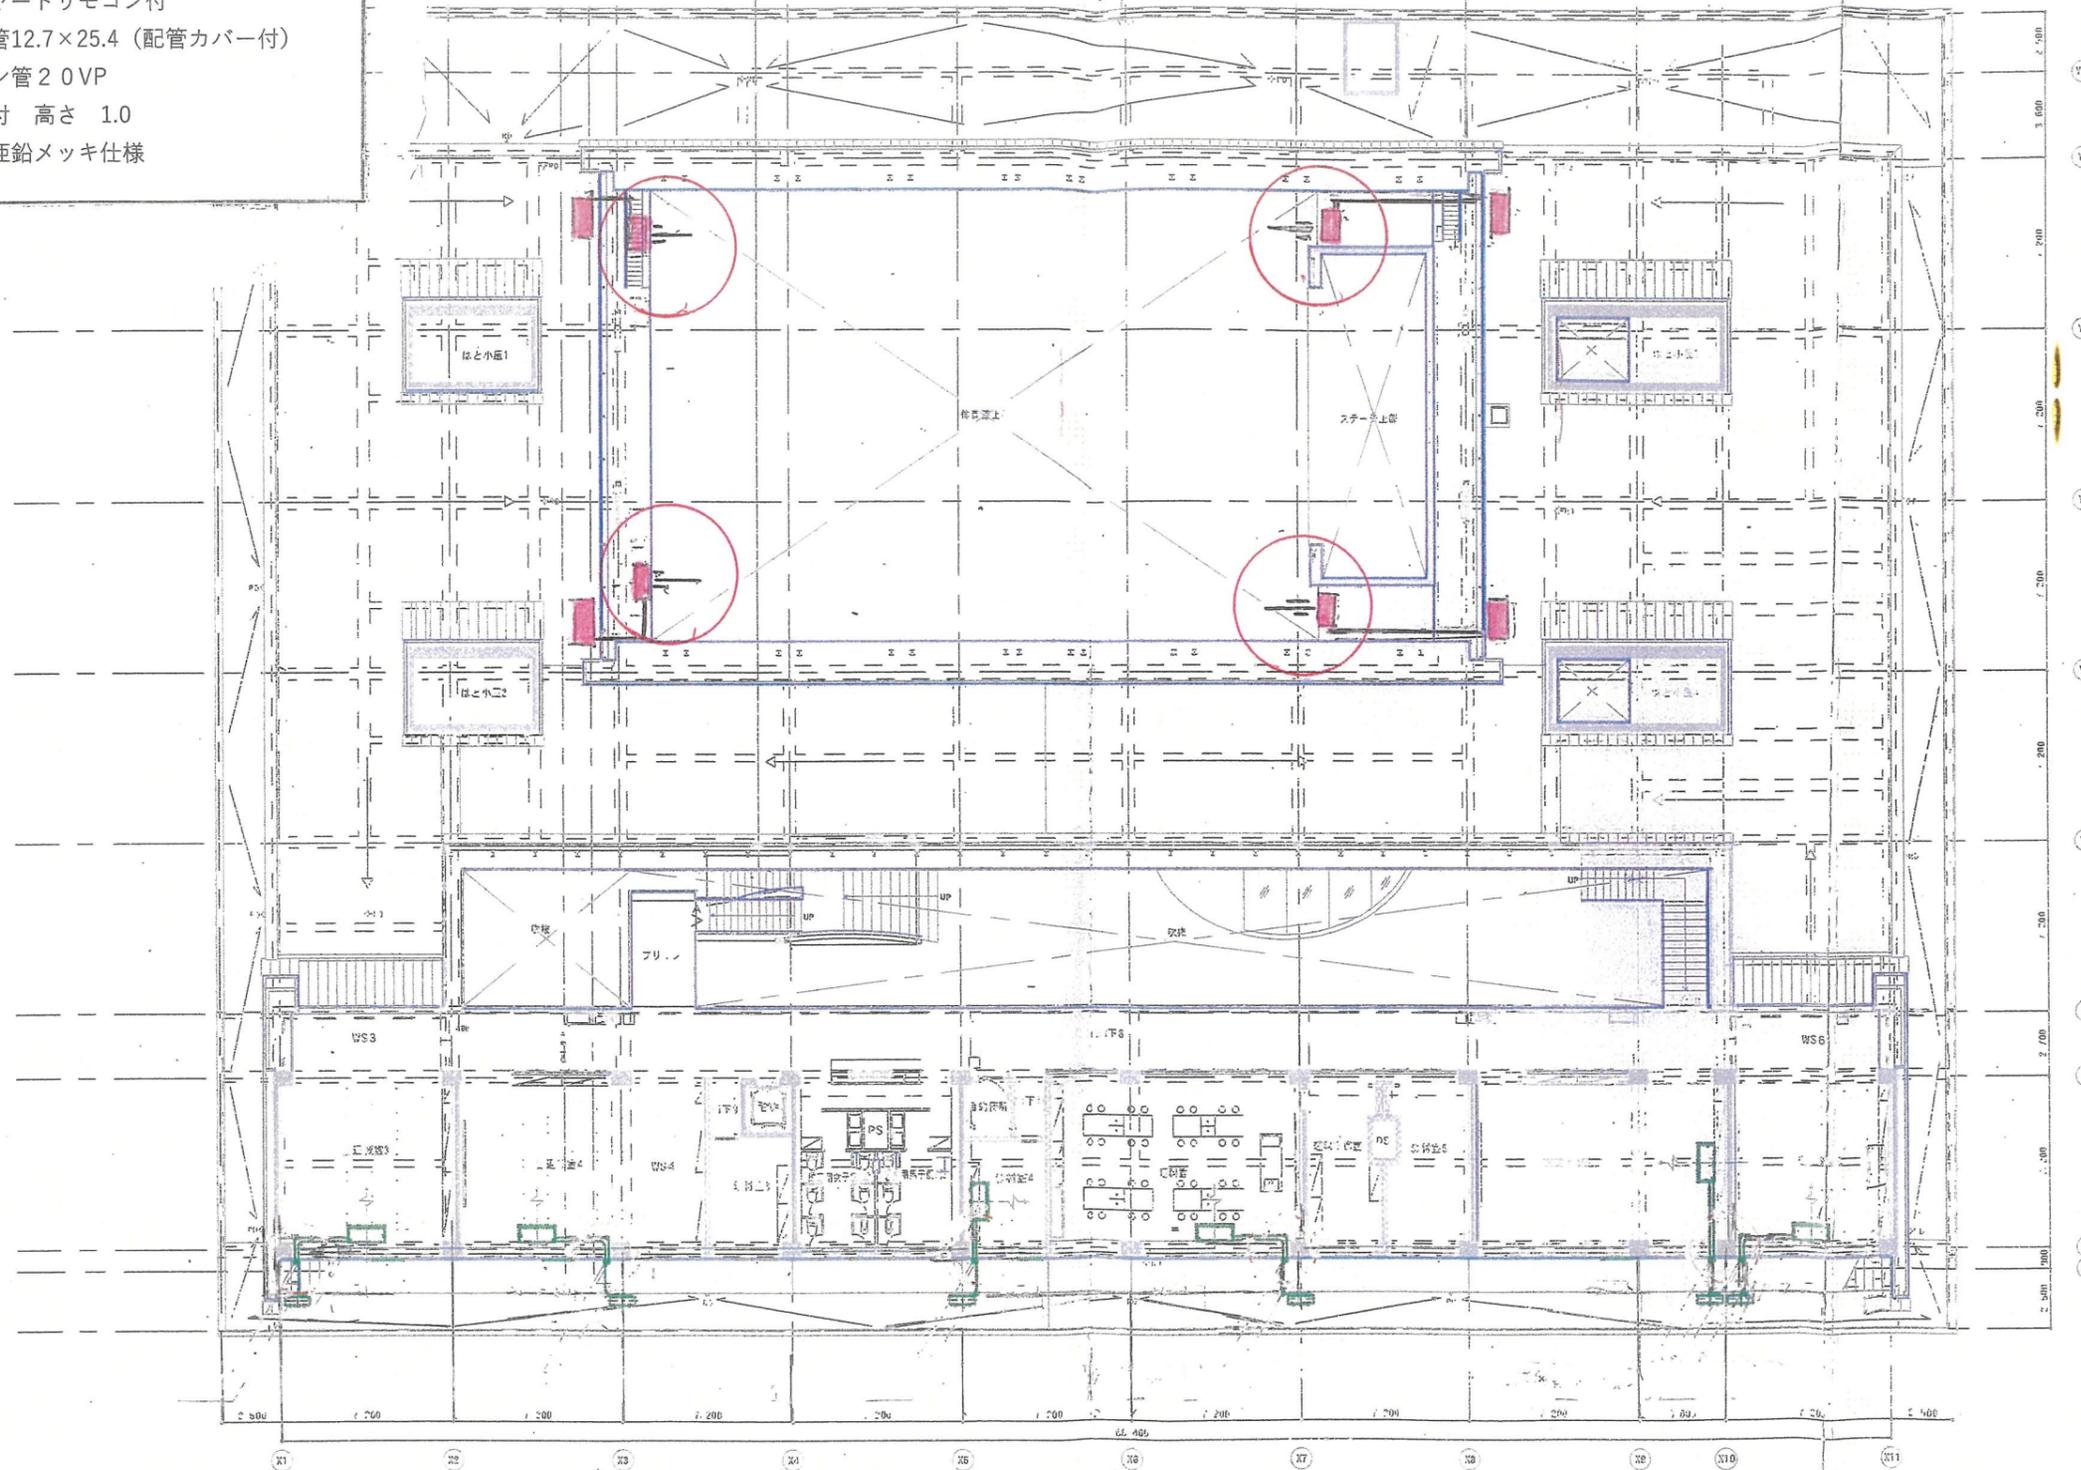

2階平面図 S=1:150

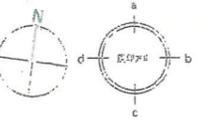

※1. 冷房配管はガラス製配管は熱伝導率を低減しアルミ製配管パネル取付する。6箇所
 ※2. 冷房配管は、室内は化熱カバー、屋外はステンレスラッキングとする。
 ※3. 屋外機は溶融亜鉛メッキ機架台(400)に設置機架台に取付する。
 (B種金庫 (80)、PC-4100PC-4100、PC-4100PC-4100)

受領	製図	年月日	備考	課長	担当	製図	工事名
							沼田小学校改築及び学童保育所 冷房設備工事
							施工図名称 2階平面図